


MO2p 13/9,25/30

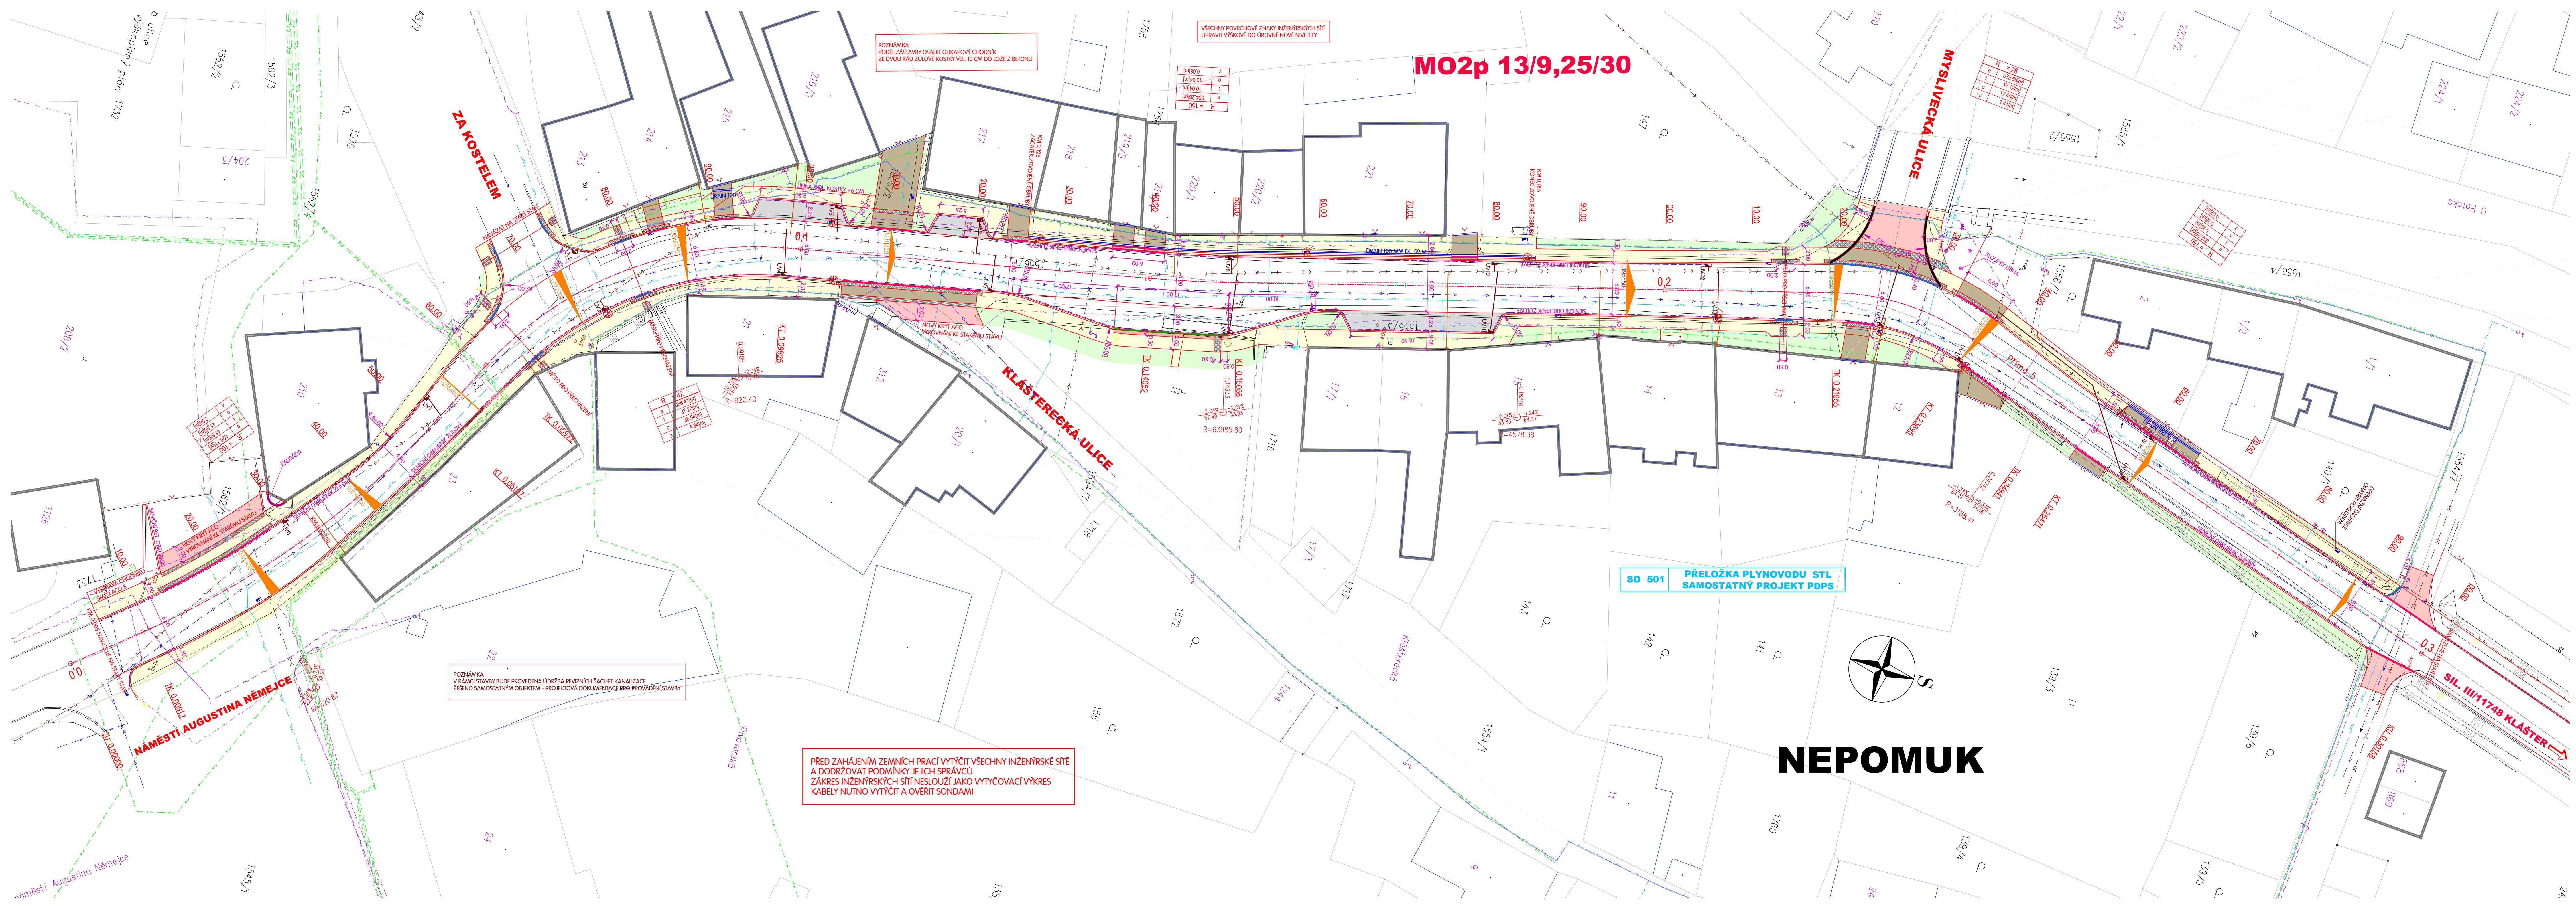

POZNÁMKA
POČE ZASTAVBY OSADIT OKAPOVÝ CHODNÍK
ZE DVOU ŘÁD ŽULOVÉ KOSTKY VEL. 10 CM DO LOŽE Z BETONU

VŠECHNY POVRCHOVÉ ZNAKY INŽENÝRSKÝCH SÍTÍ
UPRAVIT VÝŠKOVÉ DO ÚROVNĚ NOVÉ NIVELETY

POZNÁMKA
V RÁMCI STAVBY BUDE PROVEDENA ÚDRŽBA REVIZNÍCH SÁCHET KANALIZACE
ŘEŠENO SAMOSTATNÝM OBJEKTEM - PROJEKTOVÁ DOKUMENTACE PŘI PROVÁDĚNÍ STAVBY

PŘED ZAČÁJENÍM ZEMNÍCH PRACÍ VYTÝČIT VŠECHNY INŽENÝRSKÉ SÍTĚ
A DODRŽOVAT PODMÍNKY JEJICH SPRÁVCŮ
ZÁKRES INŽENÝRSKÝCH SÍTÍ NESLŮŽÍ JAKO VYTÝČOVACÍ VÝKRES
KABELY NUTNO VYTÝČIT A OVĚŘIT SONDAMI

LEGENDA - INŽENÝRSKÉ SÍTĚ STÁVAJÍCÍ

	SĐELOVACÍ KABELY CETN VZDUCH
	SĐELOVACÍ KABELY CETN
	KABELY NN VZDUCH
	KABELY NN
	KABELY VN
	PLYNOVOD STL
	KANALIZACE DĚŠTOVÁ
	KANALIZACE
	VODOVOD
	VĚŘILNÉ OSVĚTLENÍ
	TRUBKA HOPE - PŘELOŽ K VO

LEGENDA

	STARÝ STAV
	NOVÝ STAV
	PŘÍČNÉ SKLONY VOZOVK
	VODOROVNÉ DOPRAVNÉ ZNAČENÍ
	PŘEVÝŠENÍ OBRUBNÍKŮ 20 MM
	PŘEVÝŠENÍ OBRUBNÍKŮ 40 MM
	PŘEVÝŠENÍ OBRUBNÍKŮ 1000 MM
	PŘEVÝŠENÍ OBRUBNÍKŮ 200 MM
	LUČNÍ VPUSŤ STÁVAJÍCÍ ZRUŠIT

LEGENDA - INŽENÝRSKÉ SÍTĚ NAVRŽENÉ

	PŘÍPOJKA LUČNÍ VPUSŤ DN 150 MM
	PŘÍPOJKA DĚŠTOVÝ SVOD DN 150 MM
	POČÍSNÁ OBRUBICE DN 160 MM
	LUČNÍ VPUSŤ OBRUBNÍKOVÁ / MŘÍŽ 500/300

LEGENDA - POVRCHY

	VOZOVKA ASFALTOVÝ BETON
	VOZOVKA ASFALTOVÝ BETON - MÍSTNÍ KOMUNIKACE
	VOZOVKA DLAŽBA ŽULOVÁ 100 MM, OBLOUKOVÁ
	CHODNÍK DLAŽBA ŽULOVÁ MOZAIKA VEL. 4/6 CM, OBLOUKOVÁ
	NÁSTUPNĚ ZVYRAŽNĚNÍ BEZP. ODSTUPU BETONOVÉ TVAROVKY 60 MM, ČERNÁ
	VOZOVKA AUTOBUSOVÁ ZASTÁVKA ŽULOVÁ DLAŽBA 160 MM BĚDKOVÁ
	SEZD DLAŽBA, DLAŽBA ŽULOVÁ 100 MM OBLOUKOVÁ
	VEGETAČNÍ ÚPRAVA - PARKOVÝ TRÁVNÍK
	VOZOVKA PARKOVACÍ STÁNÍ DLAŽBA ŽULOVÁ 100 MM VĚJŘOVÁ
	KRAJNICE NEZPEVNĚNÁ ORCENÉ KAMENNO
	VAROVNÉ A SIGNÁLNÍ PÁSY - TVAROVKY S RELIEFNÍM POVRCHEM NV 163/2002 SB. A TN TZÚS 12.02.04 - 06 ČERNÁ
	UMĚLÁ VODÍCÍ LINE DRAŽKY VE SMĚRU CHŮZE

VÝŠKOVÝ SYSTÉM BPV
SOUŘADNICOVÝ SYSTÉM JTSK

VED. PROJEKTANT KAREL MACÁN	ZODP. PROJEKTANT KAREL MACÁN	VYPRACOVAL KAREL MACÁN	KRESLIL CIVIL 3D	 K LETIŠŤI 441/II, KLATOVY 339 01 tel. fax: 37831518 kmacan@projekcds.cz
OBJEDNATEL MĚSTO NEPOMUK	NÁM. AUGUSTINA NĚMEJCE 63, 335 01 NEPOMUK	KRAJ PLZEŇSKÝ	KAT. ÚZEMÍ NEPOMUK	
AKCE SIL. III/11748 NEPOMUK ULICE ZELENODOLSKÁ	FORMÁT A4	DATUM III/17	ÚČEL DSP	ČÍS. ZAKÁZKY 2316
OBSAH SITUACE SO 102 CHODNÍKY A PARKOVACÍ PRUHY	MĚŘÍTKO 1:250	ČÍS. PŘÍLOHY	ČÍS. KOPIE	

TATO DOKUMENTACE VYKRESLUJE VŠECHY PŘECHY A ZDROBNĚNÍ VLASTNĚM NÁM. MACÁN PROJEKCE DS s.r.o. OBJEDNATEL TUTO DOKUMENTACI JE ODPovědný za VŠECHY ÚČELNÍ VYKRESLENÉ Z LUČNÍMI SÍŤOVY
A NE ODPOVÍDÁ ZA PŘÍPADNÉ NEBO PŘEDCHOZÍ VYŠKOVÉ SOUHLASÍ OBJEDNATEL ODPovědný TUTO DOKUMENTACI ANI JEJÍ ČÁSTI VYUŽÍVAT, KOPÍROVAT NEBO DĚLIT S TŘETÍMI OSOBAMI