

**POUŽITÍ ZNAKŮ A ZMĚNY**

- BPEJ ... kontrovaná půdně ekologická jednotka
- ÚSES ... územní systém ekologické stability
- Q100 ... hranice "stolej" vody
- OK ... ostatní komunikace
- UK ... účelové komunikace
- VKP ... významný krajinný prvek
- VN ... vysoké napětí
- VN ... venkovní osvětlení
- VN ... vlny radiového záření
- OP ... ochranné pásmo
- SZUD ... současně zastavěné území sídla
- BC ... biokoridor
- RBC ... regionální biokoridor
- k.ú. ... katastrální území

**DRUHY POZEMKŮ A VYUŽITÍ DLE KATASTRU NEMOVITOSTI**

- |     |                                  |
|-----|----------------------------------|
| CH  | chvilinka                        |
| S   | ovocný sad                       |
| L   | louka                            |
| Z   | zahradní                         |
| P   | parkoviště                       |
| V   | vlnice                           |
| BE  | bezdíř                           |
| LK  | lesní komunikace                 |
| BL  | blatná na lesním pozemku         |
| TP  | tok přírodně                     |
| TU  | tok umělý                        |
| MM  | močál, mokřad                    |
| KP  | kapalný přírodní                 |
| NU  | vodní nádrž umělá                |
| OB  | oblasti obráběné                 |
| ZU  | zemědělská úrodná                |
| OD  | oblasti odpočinku                |
| RO  | rekreační objekt                 |
| OV  | objekt občanských vybaveností    |
| SOE | budova s číselným popisem        |
| SOC | budova s číselným popisem        |
| SPS | 80 kvz. žilná popisná, evidenční |
| D   | dvoř                             |
| ZB  | zastavěný                        |
| SON | rozestavěný                      |
| DA  | dráha - provozní plocha          |
| DK  | dálnice                          |
| ZK  | železniční stanice               |
| W   | zářad, stávkové                  |
| OS  | ostanní sportovní plocha         |
| K   | kněpiz                           |
| RE  | rekreační a obytné plochy        |
| KU  | kolárni a cyklové plochy         |
| TS  | těža survin                      |
| JP  | jiné plochy                      |
| SK  | stádko                           |
| ST  | staveniště                       |


**DRUH POZEMKŮ A VYUŽITÍ NEBEDELSKÉ PŮDY**

- BL
 blatná na lesním pozemku |

**DRUH POZEMKŮ A VYUŽITÍ NEBEDELSKÉ PŮDY**

- BL
 blatná na lesním pozemku |

- silnice III. třídy
- pěší a cyklistické stezky
- zpevněná plocha, parkoviště, místní a účelové komunikace, pěší a významné lesní cesty
- zastavěná vodotěs
- vnitřní a vnější kabelové
- drobné památky - křížky, boží muka atd.
- vyznačení sítě chráněného památkového objektu (podle vnějšího obrysu)
- transformátorové stanice VN/NN
- T stávající nebo nové, T přeložná
- přív. - vysokotlak
- pásma hygienické ochrany
- ochranná pásma vodních zdrojů I. stupně
- ochranná pásma vodních zdrojů II. stupně
- hranice řešeného území
- hranice intravilánu z r. 1983
- hranice současně zastavěného území v ÚP/1998 (zpracování návrhu ÚP)
- hranice zastavěného území
- hranice prognostického zdroje nerostných surovin
- hranice katastrálního území = hranice obce
- změna druhu pozemku již provedena, nikoliv však v katastru nemovitostí
- hranice urbanizovaného území
- prognostická plocha rozvoje sídla za časovým rámcem územního plánu
- rozvojové plochy a plochy stávající se změnou funkce
- ohraničení lokality
- hranice BPEJ
- označení BPEJ/růžová ochranná zem. pásma
- vyznačení lokálního biocentra ÚSES
- hranice díle katastru nemovitostí rozlišené OK a střílných silnic
- současná hranice v terénu
- doporučené členění rozvojových ploch
- sklady (v návrhu rekulitované)
- mimoletní zelení - jednotlivé stromy (soliterní a alejové)
- veřejná studna

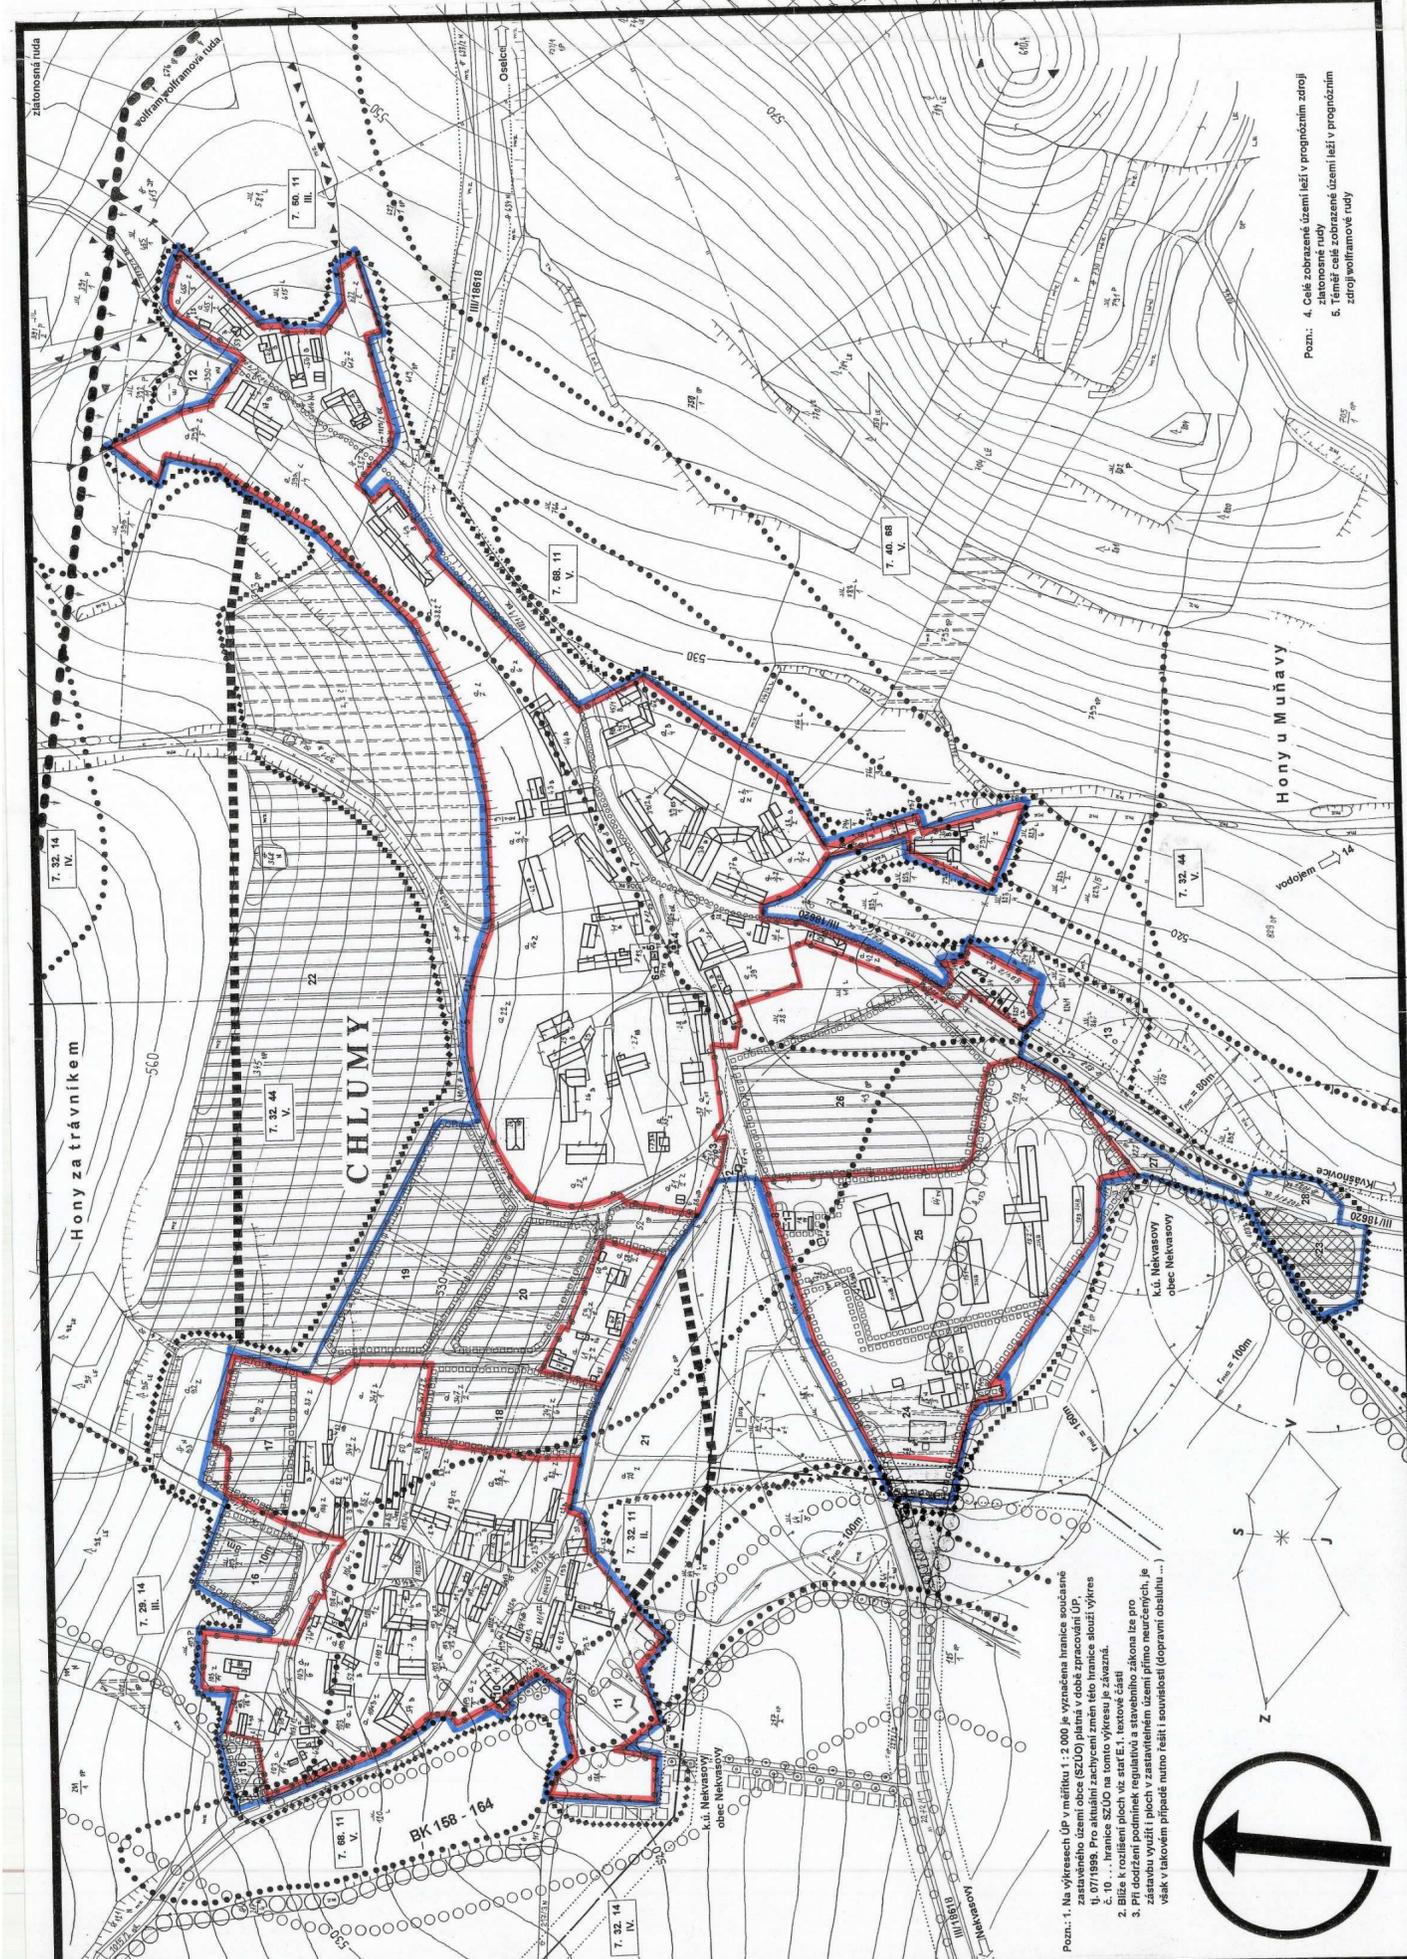

Pozn. - 4. Celé zobrazené území leží v prognostickém zdroji zdatované rudy  
5. Terénní celá zobrazená území leží v prognostickém zdroji veškeré rudy

Pozn. - 1. Na výřezech ÚP v měřítku 1:2 000 je vyznačena hranice současně zastavěného území (SZUD) plněná v době zpracování ÚP.  
2. Bližší k rozlišení ploch viz starší E.1. textové části  
3. Při dotčení podmínek regulativů a stavebního zákona lze pro zástavbu využít i plochy v zastavěném území přímo neurčených, je však v takovém případě nutno řešit souhlasnost (doporučení obsáhu ...)

## ÚZEMNÍ PLÁN

# CHLUMY

ENVIRONMENT WORK  
Ing. Jiří Kydliček  
Jagelonská 22, 301 38 Písek  
DATUM: 07/1999  
M.: 1 : 2 000

### 10. HRANICE SOUČASNĚ ZASTAVĚNÉHO ÚZEMÍ OBCE

