


- Hranice**
- Hranice státu
  - Hranice kraje
  - Hranice územního obvodu obce s rozšířenou působností
  - Hranice obce
  - Hranice katastrálního území
- BLOVICE** Název obce s rozšířenou působností  
**SPOLČ** Název katastrálního území
- Funkční využití území**
- Veřejné logistické centrum - návrh
  - Zastavěné území
  - Les
  - Rozvojová zóna nadmístního významu - návrh
- Územní systém ekologické stability**
- Osa nadregionálního biokoridoru
  - Nadregionální biocentrum
  - Regionální biokoridor
  - Regionální biocentrum
- Ochrana přírody a krajiny**
- NATURA 2000 - evropsky významná lokalita, malá (<3 ha)
  - NATURA 2000 - evropsky významná lokalita, velká
  - NATURA 2000 - ptačí oblast
  - Maloplošné zvláště chráněné území přírody - malé (<100 ha)
  - Maloplošné zvláště chráněné území přírody - velké
  - Chráněná krajinná oblast
  - Přírodní park - návrh
  - Přírodní park
  - Národní park
  - Dominantní krajinné veduty
  - Geopark - návrh
- Geologické podmínky**
- Dobývací prostor
  - Chráněné ložiskové území
  - Ložisko výhradní
  - Schválený prognózní zdroj vyhrazených nerostů
  - Schválený prognózní zdroj nevyhrazených nerostů
  - Poddolované území
- Ochranná pásma vodních zdrojů**
- Lázeňské místo
  - Ochranné pásmo vodního zdroje II. stupně, IIA nebo IIB
  - Ochranné pásmo III. stupně
  - Ochranné pásmo přírodního léčivého zdroje
  - Chráněná oblast přirozené akumulace vod
- Vodní hospodářství**
- Vodní zdroj
  - Stanovené záplavové území
  - Území řízené inundace - územní rezerva
  - Plochy morfologicky, geologicky a hydrologicky vhodné pro akumulaci povrchových vod (LAPV) - územní rezerva
  - Vodní tok
  - Vodní plocha
- Odpadové hospodářství**
- Skládka odpadů
- Spoje**
- Vysílač
- Ochrana památek**
- Národní kulturní památka
  - Městská památková rezervace
  - Městská památková zóna
  - Vesnická památková rezervace
  - Vesnická památková zóna
  - Krajinná památková zóna
- Obrana a ochrana státu**
- Vojenský objekt
  - Plocha vojenského zájmu
  - Ochranné pásmo vojenského objektu
- Letecká doprava**
- Letiště neveřejné mezinárodní
  - Letiště veřejné vnitrostátní
  - Letiště neveřejné vnitrostátní
  - Letiště pro vzlety a přistání letadel a leteckých sportovních zařízení
  - Haliport
  - Ochranné pásmo letiště - návrh
  - Ochranné pásmo letiště
  - Vzletová a přistávací dráha
- Silniční doprava**
- Mimoúrovňová křižovatka (na dálnici D5) - návrh
  - Dálnice
  - Silnice I. třídy - návrh
  - Silnice I. třídy - územní rezerva
  - Silnice I. třídy
  - Silnice II. třídy - návrh
  - Silnice II. třídy - územní rezerva
  - Silnice II. třídy
  - Silnice III. třídy - návrh
  - Silnice III. třídy
- Zásobování elektrickou energií**
- Rozvodna - návrh
  - Rozvodna
  - Vedení VVN 400 kV - návrh
  - Vedení VVN 110 kV - návrh
  - Vedení elektrické energie 400 kV
  - Vedení elektrické energie 220 kV
  - Vedení elektrické energie 110 kV
- Zásobování plynem**
- Regulační stanice plynu - návrh
  - Regulační stanice plynu
  - Plynovod VTL, STL - návrh
  - Plynovod VVTL
  - Plynovod VTL
  - Bezpečnostní pásmo plynovodu VVTL
- Dálkovody**
- Zdvojení potrubí k ropovodu IKL - návrh
  - Ropovod
  - Predukčovod
- Zásobování vodou**
- Vodovod pro veřejnou potřebu - návrh
- Odvádění a čištění odpadních vod**
- Kanalizace pro veřejnou potřebu - návrh
- Železniční doprava**
- Koridor vysokorychlostní trati - územní rezerva
  - Železniční trať - návrh
  - Železniční trať - územní rezerva
  - Železniční trať - elektrizace
  - Železniční trať

**LEGENDA:**

- HRANICE ŘEŠENÉHO ÚZEMÍ
- POŽADAVKY NA ŘEŠENÍ ÚPD SOUSEDNÍCH OBCÍ
- A ZALOŽENÍ PRVKU ÚSES
- B ROZŠÍŘENÍ SILNICE 1/20

**ZÁZNAM O ÚČINNOSTI**

<b>SPRÁVNÍ ORGÁN VYDÁVÁJÍCÍ ÚPD</b>	
ZASTUPITELSTVO OBCE MILEČ	
<b>POŘIZOVATEL</b>	
MĚSTSKÝ ÚŘAD NEPOMUK Odbor výstavby a životního prostředí oprávněná úřední osoba pořizovatele Bc. JAROSLAV SAMEK vedoucí odboru výstavby a životního prostředí	
DATUM NABYTÍ ÚČINNOSTI:	

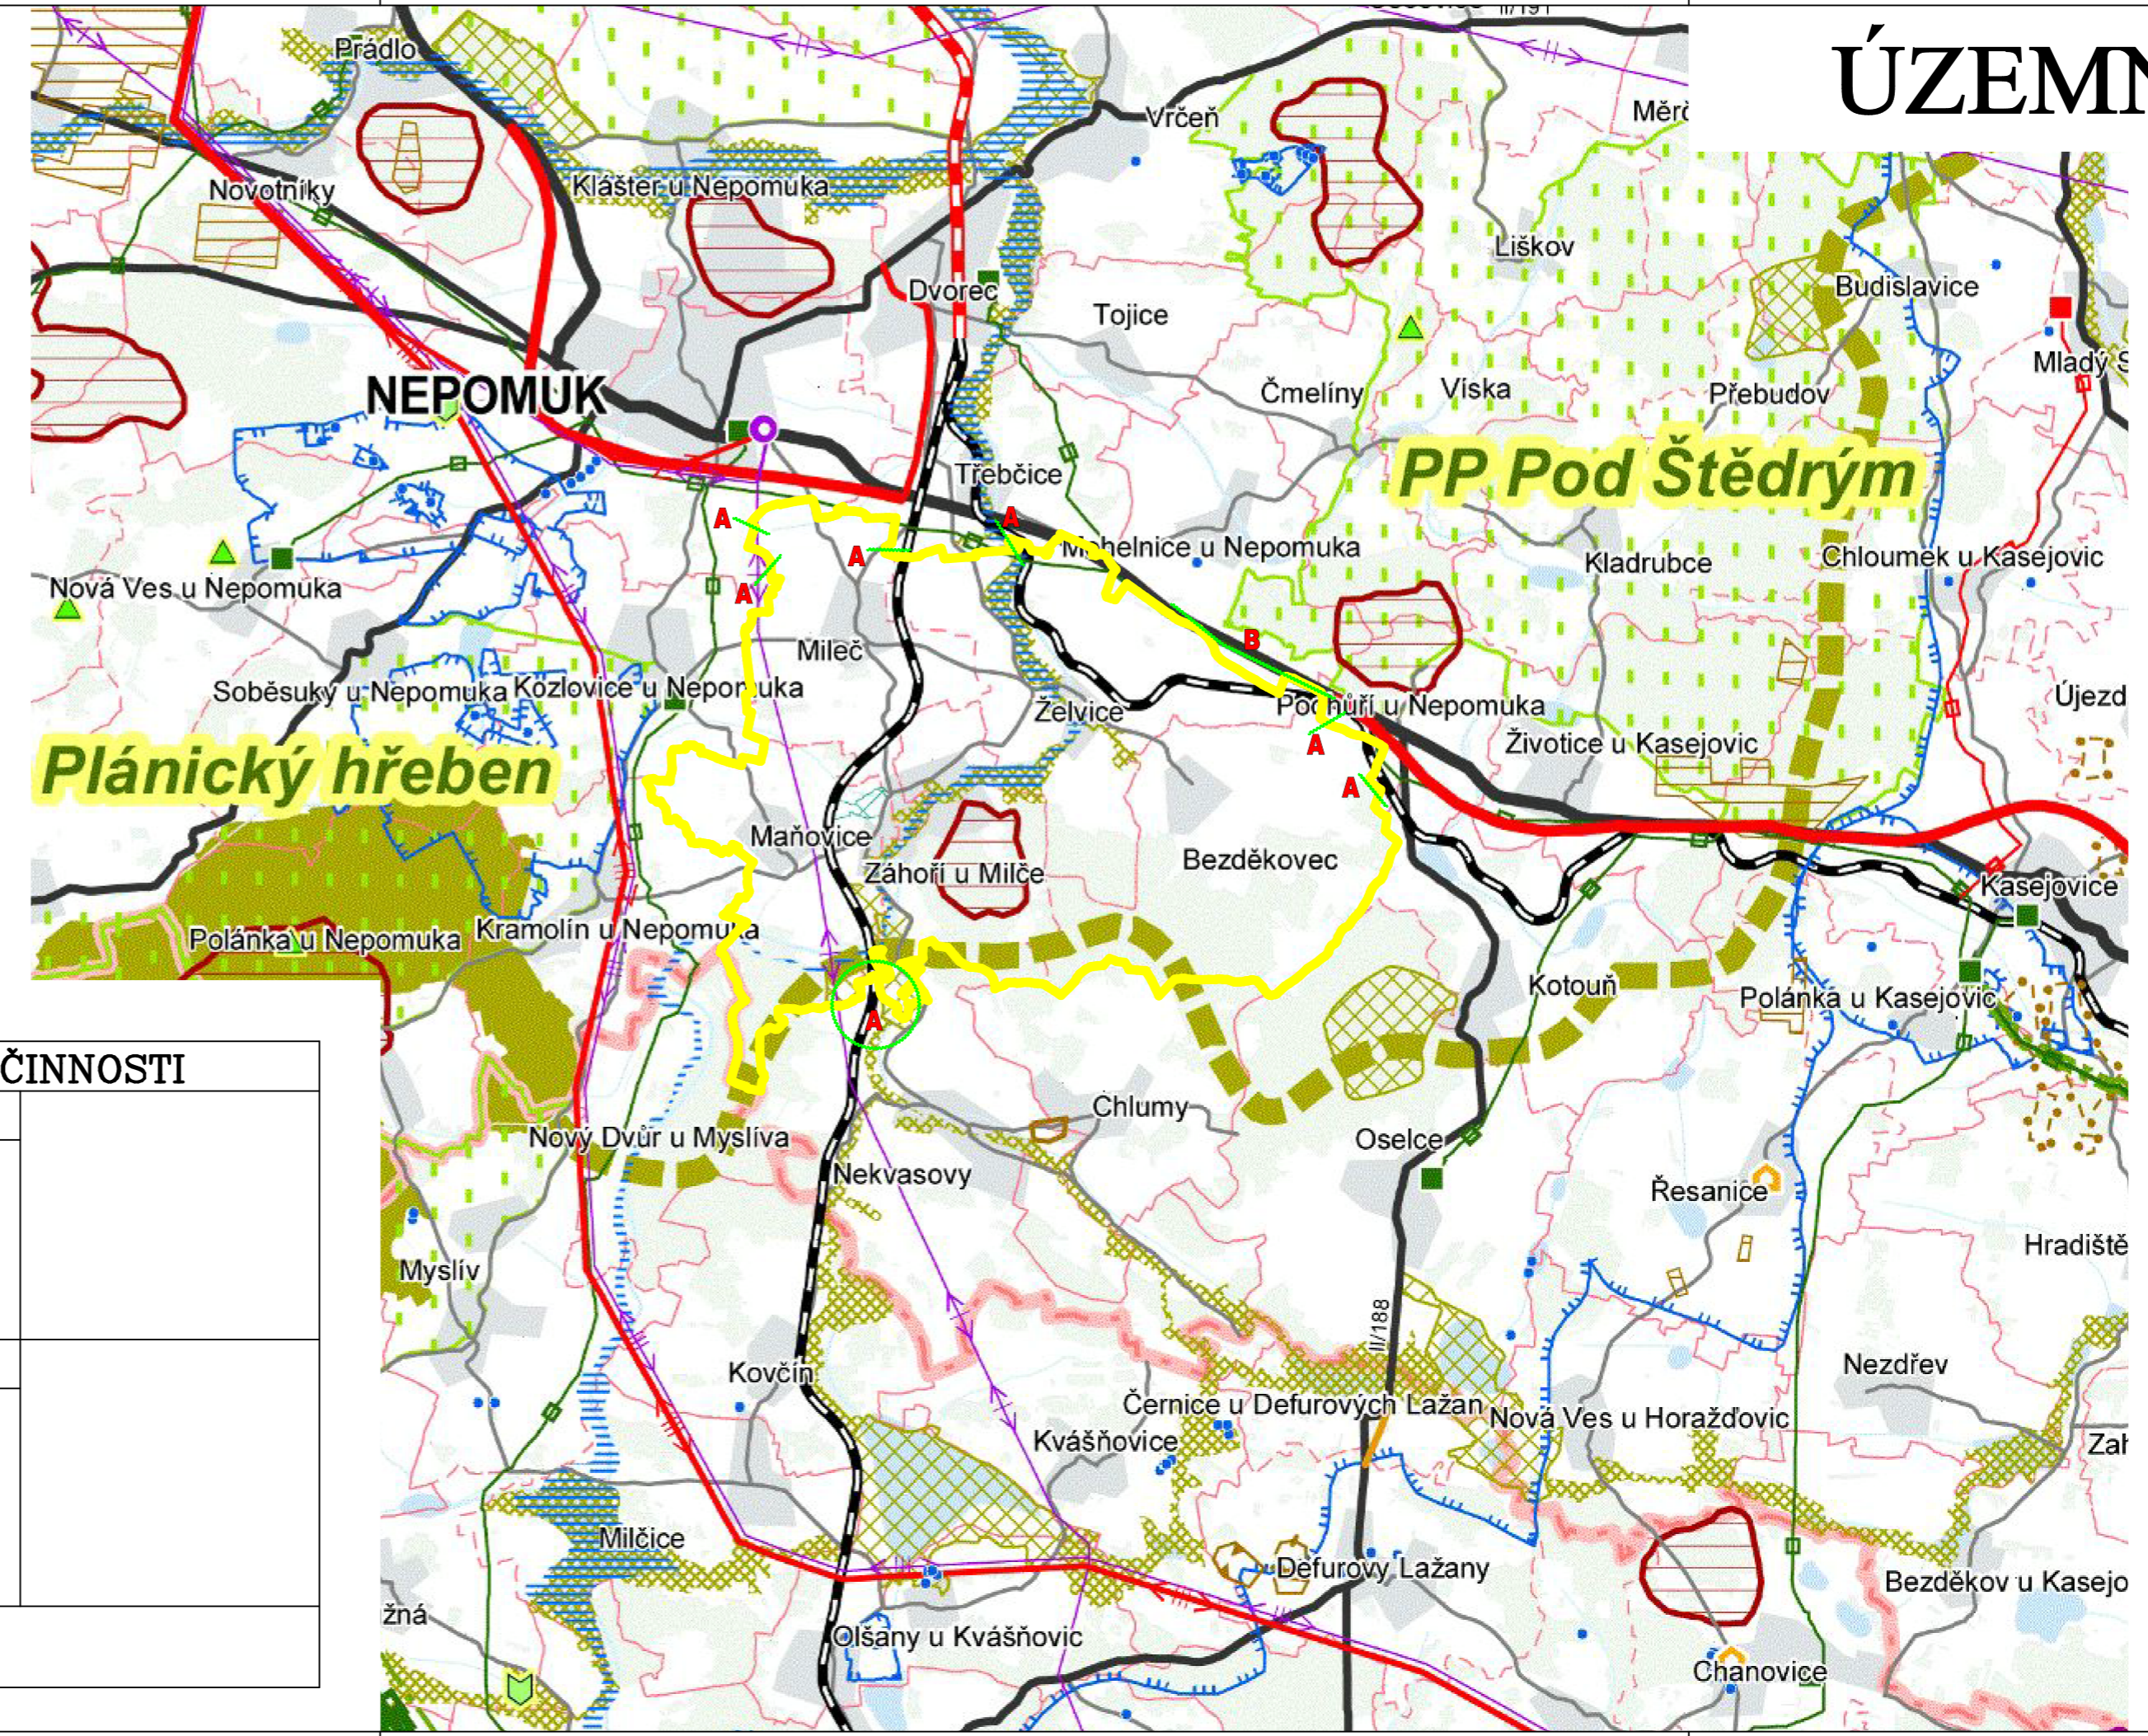

# ÚZEMNÍ PLÁN MILEČ - NÁVRH

## VÝKRES ŠIRŠÍCH VZTAHŮ

M 1:50 000



TENTO PROJEKT BYL SPOLUFINANCOVÁN Z PROGRAMU STABILIZACE A OBNOVY VENKOVA PLZEŇSKÉHO KRAJE 2018

### ÚZEMNÍ PLÁN MILEČ

INVESTOR **OBEC MILEČ**  
Mileč 23, 335 01 Nepomuk

GENERÁLNÍ PROJEKTANT  
**AIP PLZEŇ spol. s r.o.**  
AIP Plzeň spol. s r.o., Brojova 16, 326 00 Plzeň

AUTORIZOVAL **ING. ARCH. V. STAŠEK**  
VYPRACOVAL **ING. ARCH. V. STAŠEK**

**VÝKRESOVÁ ČÁST**

### VÝKRES ŠIRŠÍCH VZTAHŮ

STUPEŇ	ÚZEMNĚ PLÁNOVACÍ DOKUMENTACE
FORMÁT	4 A4
DATUM	11/2019
MĚŘÍTKO	1:50 000
ZAKÁZKA	AIP 17 001