



TENTO PROJEKT BYL SPOLUFINANCOVÁN Z PROGRAMU
STABILIZACE A OBNOVY VENKOVA PLZEŇSKÉHO KRAJE 2020

ÚZEMNÍ PLÁN CHLUMY - NÁVRH

INVESTOR **OBEC CHLUMY**
Chlumy č. 56, 335 01 Nepomuk

PROJEKTANT
Ing.arch. Václav STAŠEK
IČO: 8880737
projektová činnost ve výstavbě
územní plánování

Ing.arch. Václav STAŠEK
Brožkova 2496/10, 301 00 Plzeň

AUTORIZOVAL **ING. ARCH. V. STAŠEK**
VYPRACOVAL **ING. ARCH. V. STAŠEK**


VÝKRESOVÁ ČÁST

VÝKRES ŠIRŠÍCH VZTAHŮ

ÚZEMNĚ PLÁNOVACÍ DOKUMENTACE

STUPĚŇ **3 A4**
FORMÁT **09/2020**
DATUM **1:50 000**
MĚŘÍTKO **VS 20 001**
ZAKÁZKA

6.

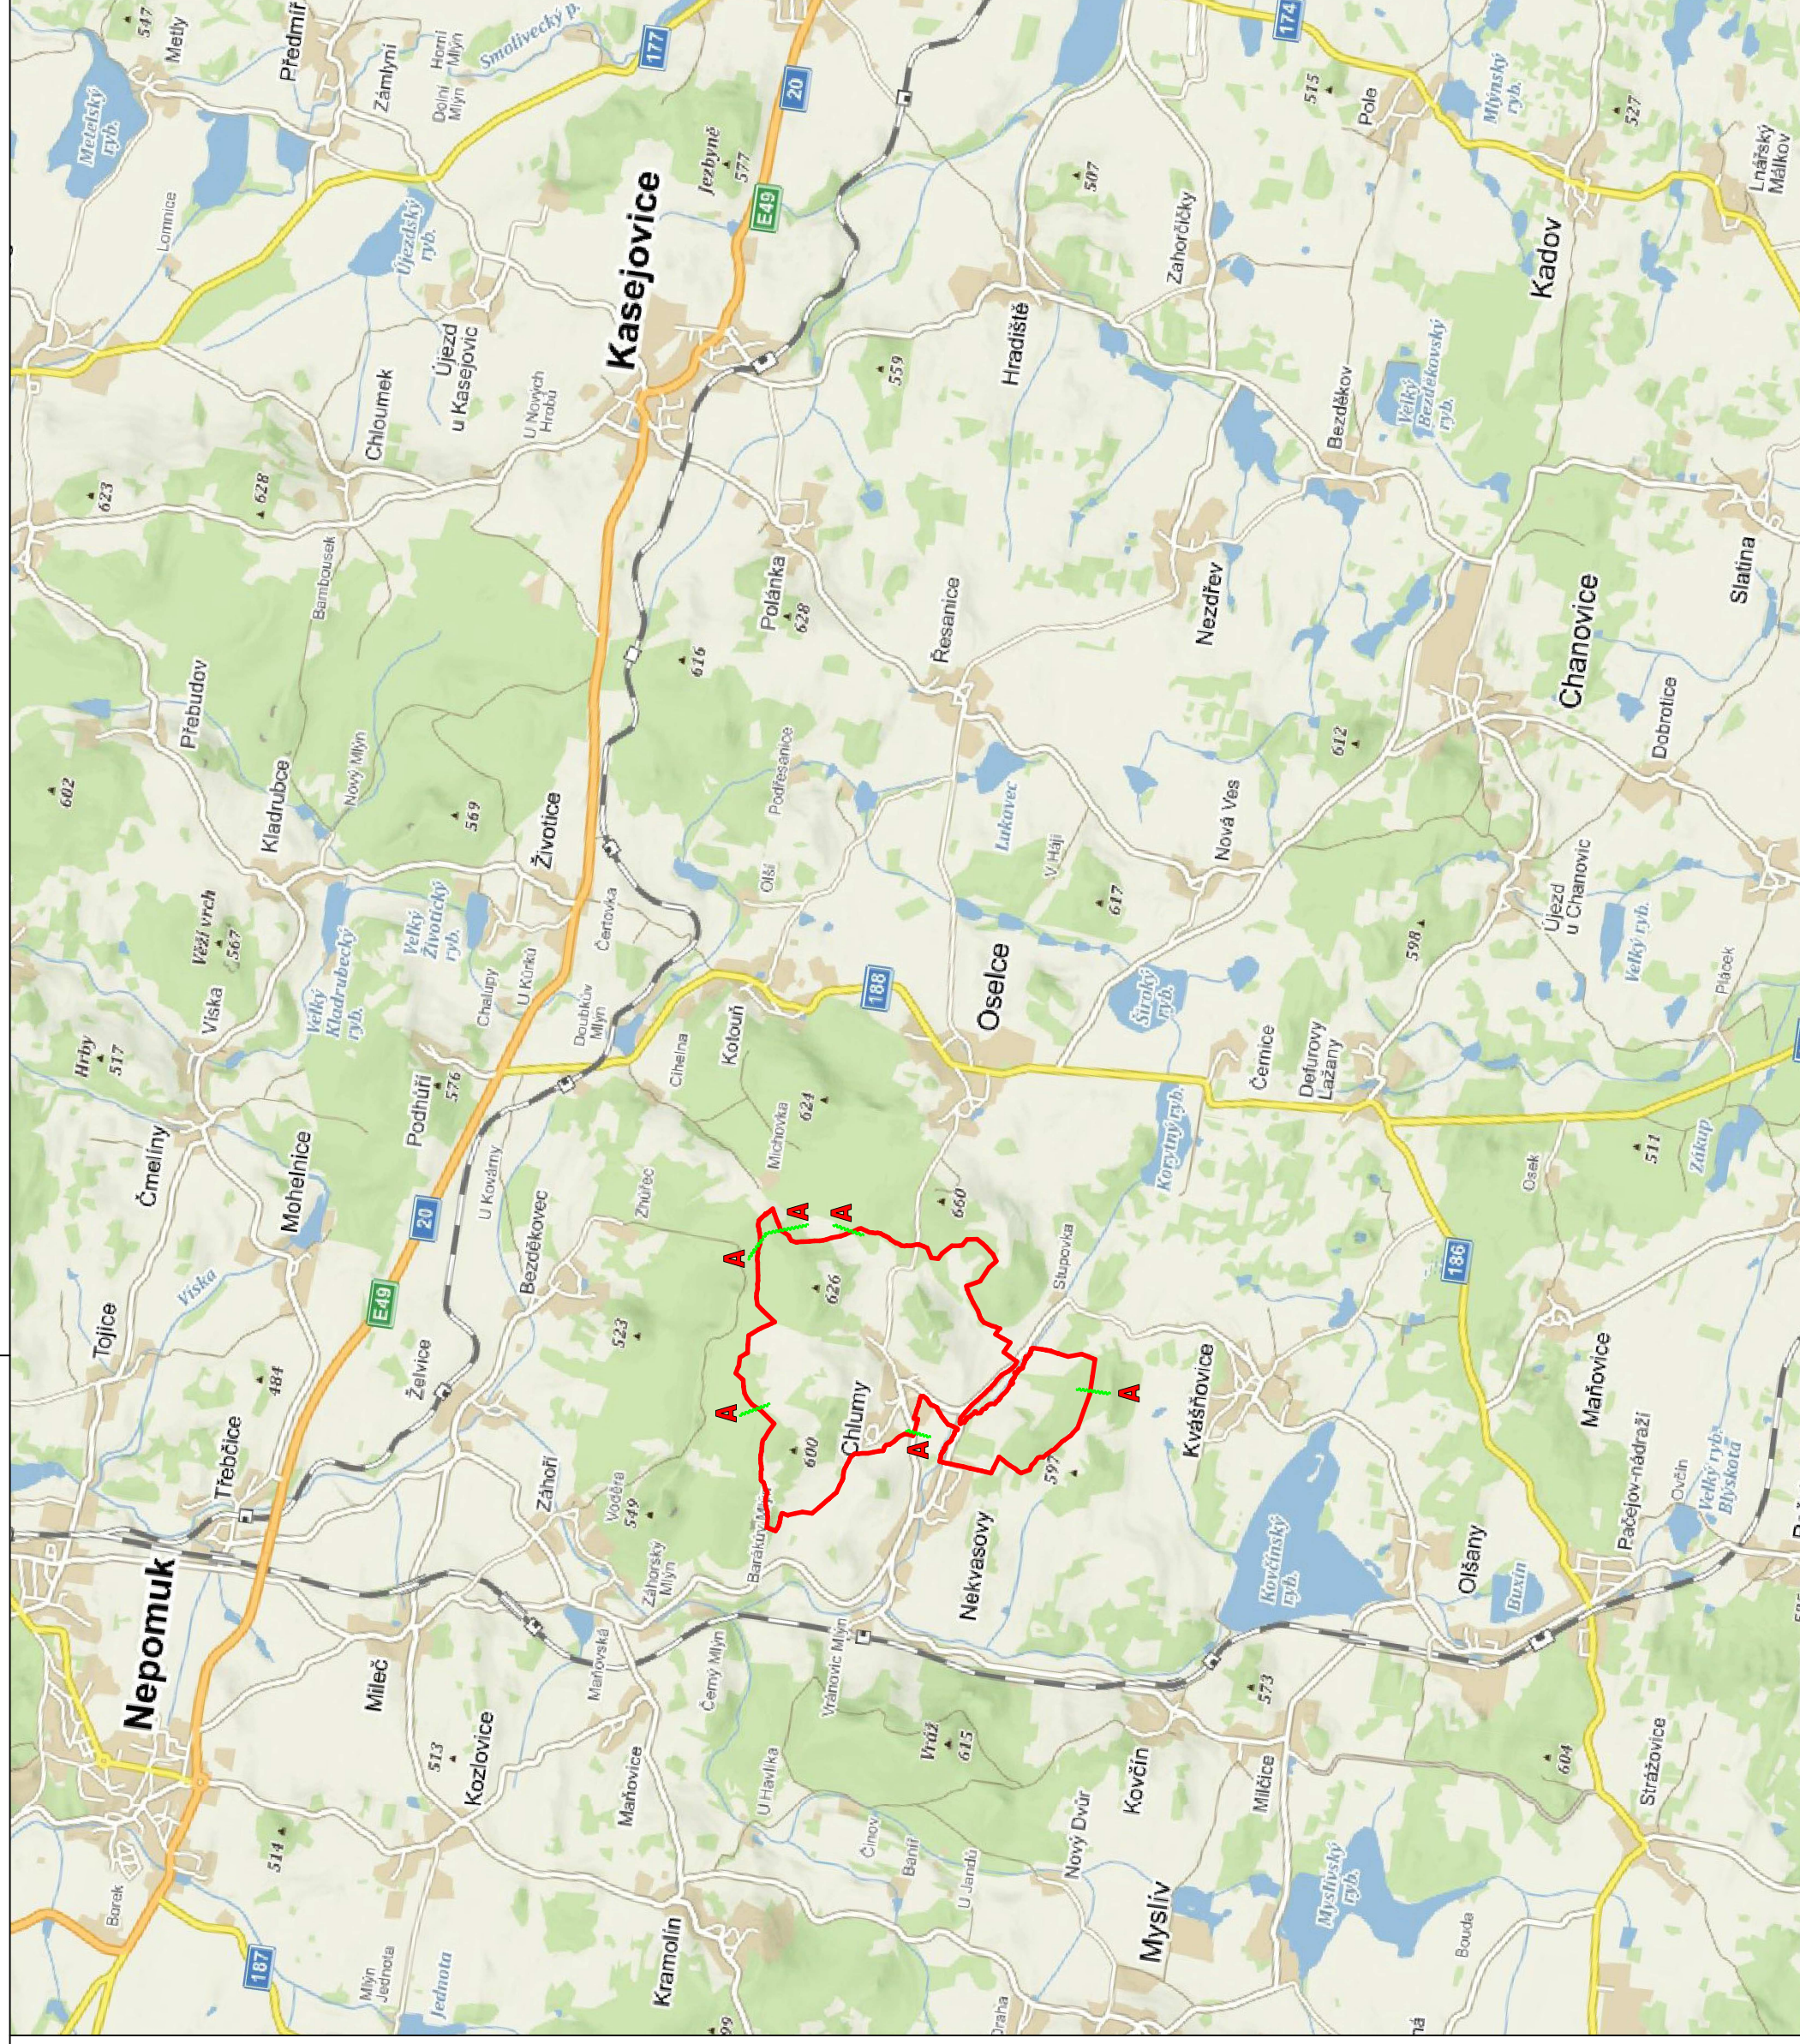

LEGENDA:

HRANICE ŘEŠENÉHO ÚZEMÍ

POŽADAVKY NA ŘEŠENÍ ÚPD SOUSEDNÍCH OBCÍ

A PRVKY ÚSES NA LOKÁLNÍ ÚROVNI