



PLZEŇSKÝ KRAJ

TENTO PROJEKT BYL SPOLUFINANCOVÁN Z PROGRAMU STABILIZACE A OBNOVY VENKOVA PLZEŇSKÉHO KRAJE 2020

ÚZEMNÍ PLÁN CHLUMY - NÁVRH

INVESTOR **OBEC CHLUMY**

Chlumy č. 56, 335 01 Nepomuk

PROJEKTANT

Ing. arch. Václav STAŠEK

ko-architekt

projektová činnost ve výstavbě
územní plánování

Ing. arch. Václav STAŠEK

Brožkova 2496/10, 301 00 Pízeň

AUTORIZOVAL **ING. ARCH. V. STAŠEK**

VYPRACOVAL **ING. ARCH. V. STAŠEK**

VÝKRESOVÁ ČÁST

VÝKRES ŠIRŠÍCH VZTAHŮ

STUPEŇ

ÚZEMNĚ PLÁNOVACÍ DOKUMENTACE

FORMÁT

3 A4

DATUM

12/2021


MĚŘÍTKO

1:50 000

ZAKÁZKA

VS 20 001

6.

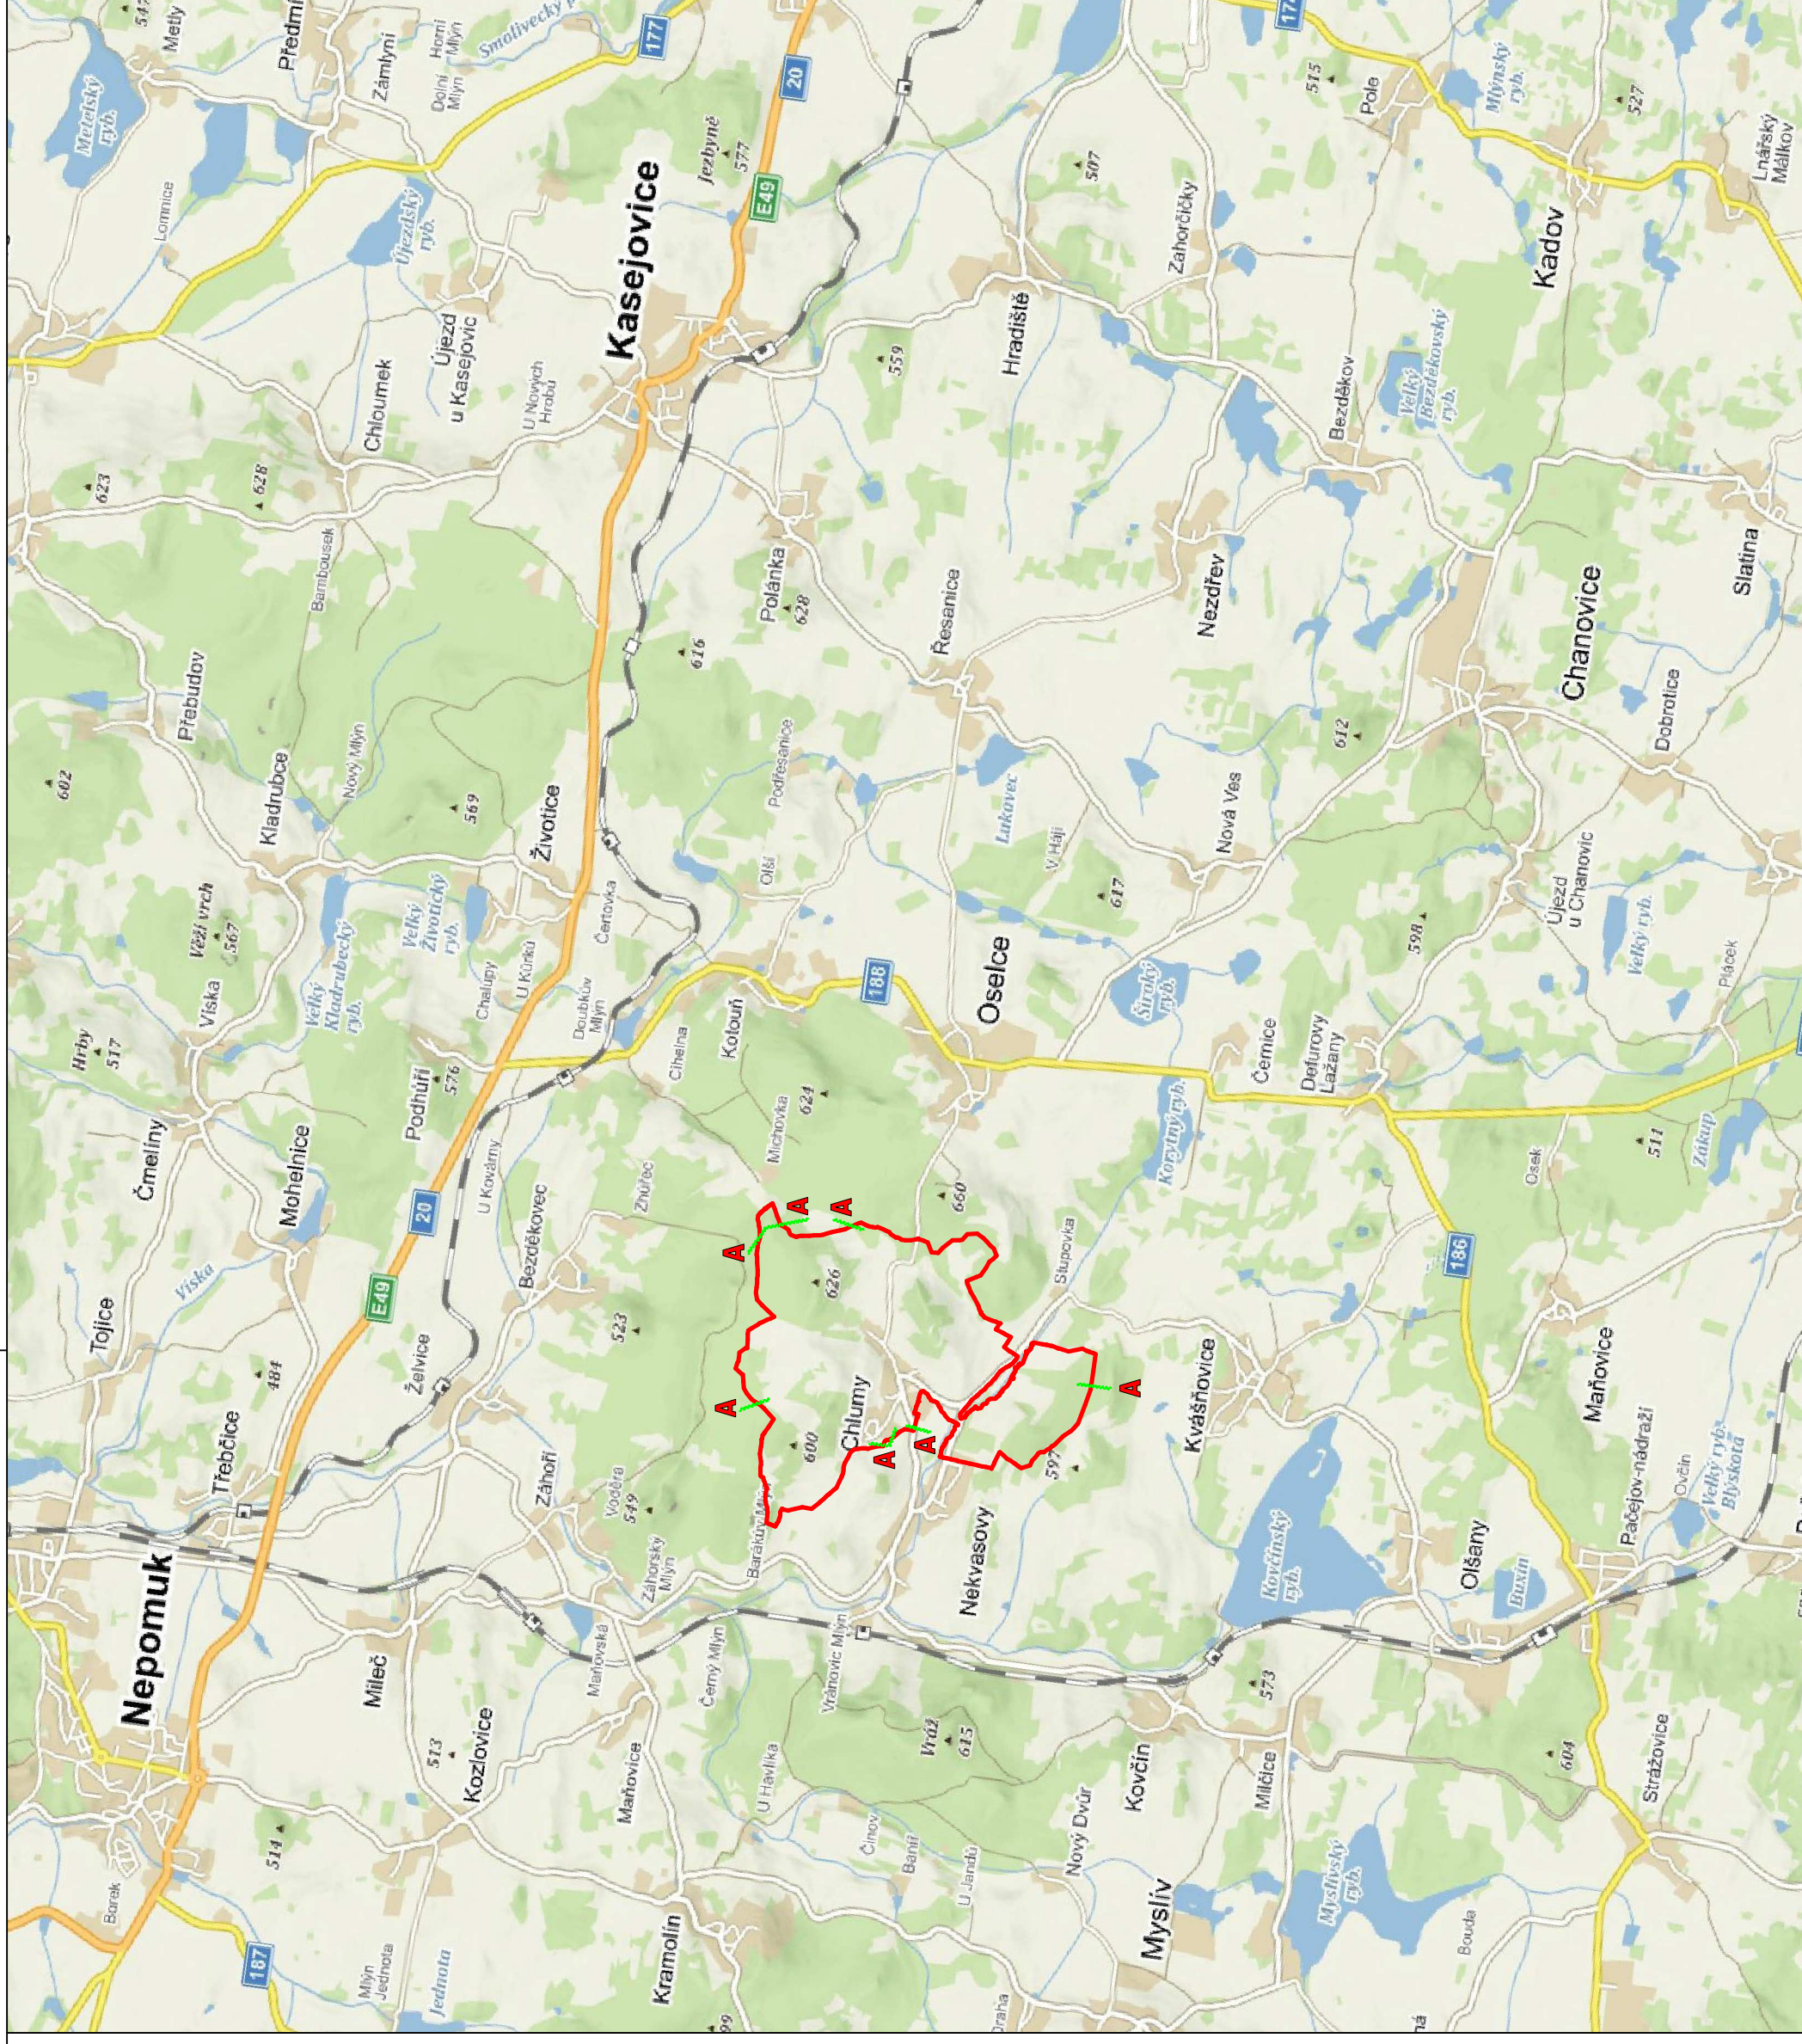

LEGENDA:

HRANICE ŘEŠENÉHO ÚZEMÍ

POŽADAVKY NA ŘEŠENÍ ÚPD SOUSEDNÍCH OBCÍ

A PRVKY ÚSES NA LOKÁLNÍ ÚROVNI