

# ÚZEMNÍ PLÁN TOJICE

## VÝKRES ŠIRŠÍCH VZTAHŮ M 1:50000

### Hranice

- Hranice státu
- Hranice kraje
- Hranice územního obvodu obce s rozšířenou působností
- Hranice obce
- Hranice katastrálního území

### BLOVICE

- Název obce s rozšířenou působností
- Název katastrálního území

### Funkční využití území

- Zastavěné území
- Rozvojová plocha

### Územní systém ekologické stability

- Osa nadregionálního biokoridoru
- Nadregionální biocentrum
- Regionální biokoridor
- Regionální biocentrum

### Ochrana přírody a krajiny

- NATURA 2000 - evropsky významná lokalita, malá (<3 ha) - návrh
- NATURA 2000 - evropsky významná lokalita, malá (<3 ha)
- NATURA 2000 - evropsky významná lokalita, velká - návrh
- NATURA 2000 - evropsky významná lokalita, velká
- NATURA 2000 - ptačí oblast
- Maloplošné zvláště chráněné území přírody - malé
- Maloplošné zvláště chráněné území přírody - velké
- Chráněná krajinná oblast
- Přírodní park
- Přírodní park - návrh
- Národní park
- Dominantní krajinné veduty
- Geopark - návrh

### Zeleň a lesy

- Pastvina, louka
- Sad
- Chmelnice
- Les hospodářský

### Ložiska nerostných surovin

- Dobývací prostor - těžený
- Dobývací prostor - netěžený
- Chráněné ložiskové území
- Ložisko výhradní
- Ložisko nevýhradní
- Ložisko nebilancované

### Ochranná pásma vodních zdrojů

- Lázeňské místo
- Ochranné pásmo vodního zdroje II. stupně, IIA nebo IIB
- Ochranné pásmo III. stupně
- Ochranné pásmo přírodního léčivého zdroje
- Chráněná oblast přirozené akumulace vod

### Záplavová území

- Stanovené záplavové území
- Vodní toky a plochy
- Kanál
- Lokality pro akumulaci povrchových vod - úz. rezerva
- Výhledové vodní nádrže - limit využití území
- Vodní plocha
- Mokřina
- Močál, bažina

### Obrana a ochrana státu

- Vojenský objekt
- Plocha vojenského zájmu

### Odpadové hospodářství

- Skládka odpadů

### Ochrana památek

- Národní kulturní památka
- Městská památková rezervace
- Městská památková zóna
- Vesnická památková rezervace
- Vesnická památková zóna
- Krajinná památková zóna

### Silniční doprava

- Dálnice
- Mimoúrovňová křižovatka (na dálnici D5) - návrh
- Jiná čtyřpruhová silnice - návrh
- Jiná čtyřpruhová silnice
- Silnice I. třídy - návrh
- Silnice I. třídy - výhled
- Silnice I. třídy
- Silnice II. třídy - návrh
- Silnice II. třídy - výhled
- Silnice II. třídy
- Silnice III. třídy - návrh
- Silnice III. třídy
- Silniční tunel - návrh
- Most na jiné komunikaci a železnici

### Železniční doprava

- Koridor vysokorychlostní trati - výhled
- Tunel VRT - výhled
- Železniční trať, směrové úpravy a přeložky - návrh
- Železniční trať, zdvojkolejnění - návrh
- Železniční trať, směrové úpravy a přeložky - výhled
- Železniční trať
- Železniční tunel - návrh
- Železniční tunel - výhled
- Železniční tunel
- Železniční vlečka

### Letecká doprava

- Letiště neveřejné mezinárodní
- Letiště veřejné vnitrostátní
- Letiště neveřejné vnitrostátní
- Letiště pro vzlety a přistání letadel a leteckých sportovních zařízení
- Heliport
- Ochranné pásmo letiště - návrh
- Ochranné pásmo letiště - stav
- Osa vzletové a přistávací dráhy

### Dálkovody

- Záměr výstavby skladových nádrží u PS na ropovodu IKL u Benešovic
- Ropovod IKL včetně návrhu přípočce
- Produktovod

### Spoje

- Vysílač


### Zásobování elektrickou energií

- Rozvodna - návrh
- Rozvodna
- Vedení VVN 400 kV - návrh
- Vedení VVN 400 kV - výhled
- Vedení elektrické energie 400 kV
- Vedení elektrické energie 220 kV
- Vedení VVN 110 kV - návrh
- Vedení VVN 110 kV - výhled
- Vedení elektrické energie 110 kV

### Zásobování plynem

- Regulační stanice plynu - návrh
- Regulační stanice plynu
- Tranzitní plynovod VVTL - výhled
- Plynovod VTL - návrh
- Plynovod VTL

- HRANICE ŘEŠENÉHO ÚZEMÍ
- POŽADAVKY NA ŘEŠENÍ ÚPD SOUSEDNÍCH OBCÍ
- A PLYNOVOD
- B VODOVOD
- C ÚSES – LOKÁLNÍ BIOKORIDOR

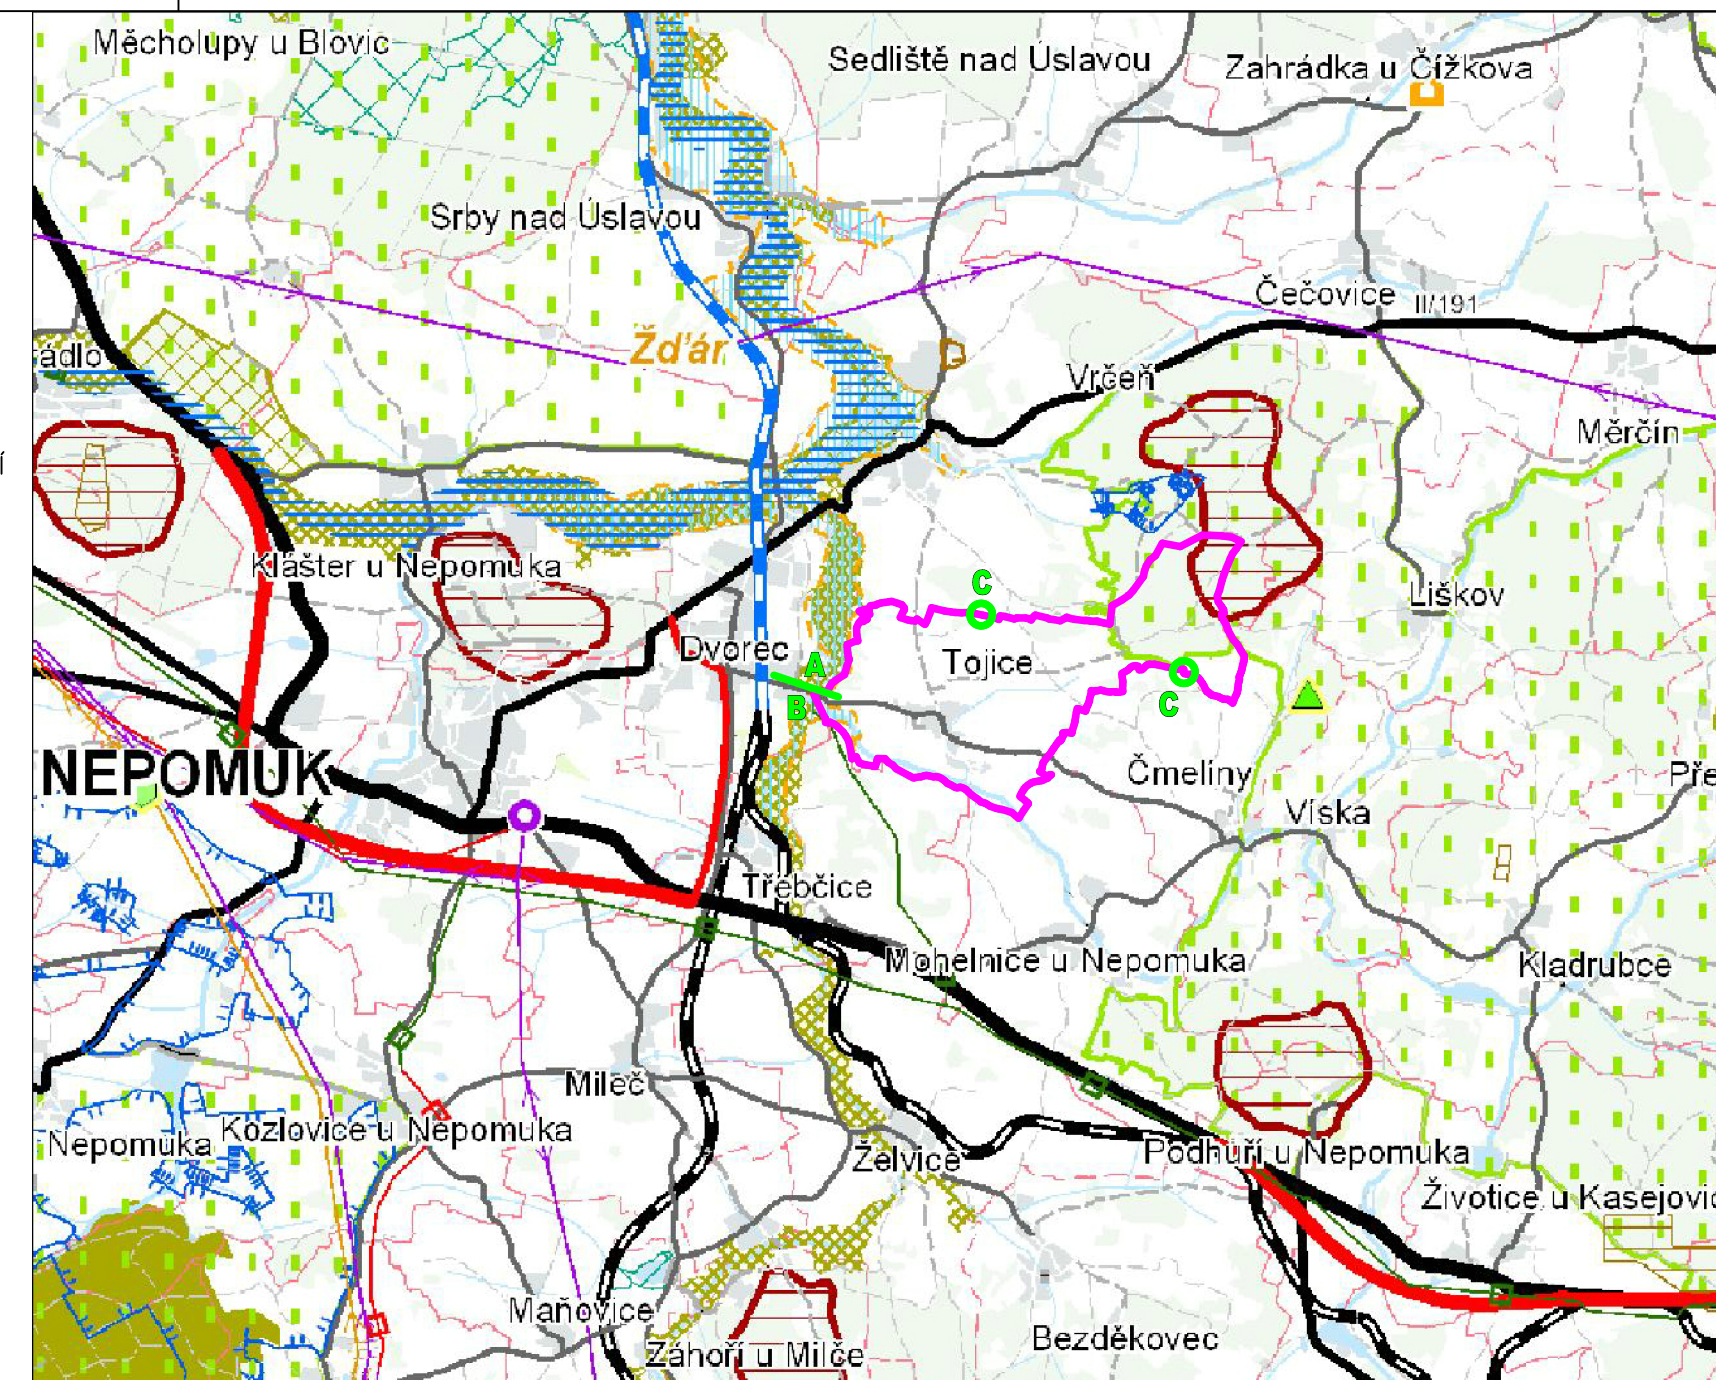

## ZÁZNAM O ÚČINNOSTI

### SPRÁVNÍ ORGÁN VYDÁVAJÍCÍ ÚPD

ZASTUPITELSTVO OBCE TOJICE

### POŘIZOVATEL

MĚSTSKÝ ÚŘAD NEPOMUK  
Odbor výstavby a životního prostředí  
oprávněná úřední osoba pořizovatele  
Ing. JIŘÍ LEVÝ  
funkce – vedoucí odboru výstavby  
a životního prostředí

DATUM NABYTÍ ÚČINNOSTI:

HLAV. PROJEKTANT	VED. PROJEKTANT	ODP. PROJEKTANT	ODP. PROJEKTANT	 Ing. JIŘÍ LEVÝ Brojova 16	
ING.ARCH. K. SALÁT	ING.ARCH. V.STAŠEK	ING.ARCH. V.STAŠEK	ING.ARCH. V.STAŠEK		
KRAJ: PLZEŇSKÝ		OBEC: TOJICE		FORMÁT	3 A4
INVESTOR: OBEC TOJICE, Tojice 4, 335 01 Nepomuk				DATUM	01/2014
AKCE :				STUPEŇ	-
ÚZEMNÍ PLÁN TOJICE				ČÍS. ZAKÁZKY	12 058
				MĚŘÍTKO	1 : 50000
OBSAH :				ČÍSLO VÝKRESU	6.
VÝKRES ŠIRŠÍCH VZTAHŮ					

