




cca 22 míst
ul. Na Vinici I.


SPORTOVNÍ HALA NEPOMUK architektonická studie
 výsledná varianta
 Situace

12/2022
 m 1:500


SPORTOVNÍ PROJEKTY
 SPOL.S R.O. SOKOLOVSKÁ 87/95 PRAHA 8

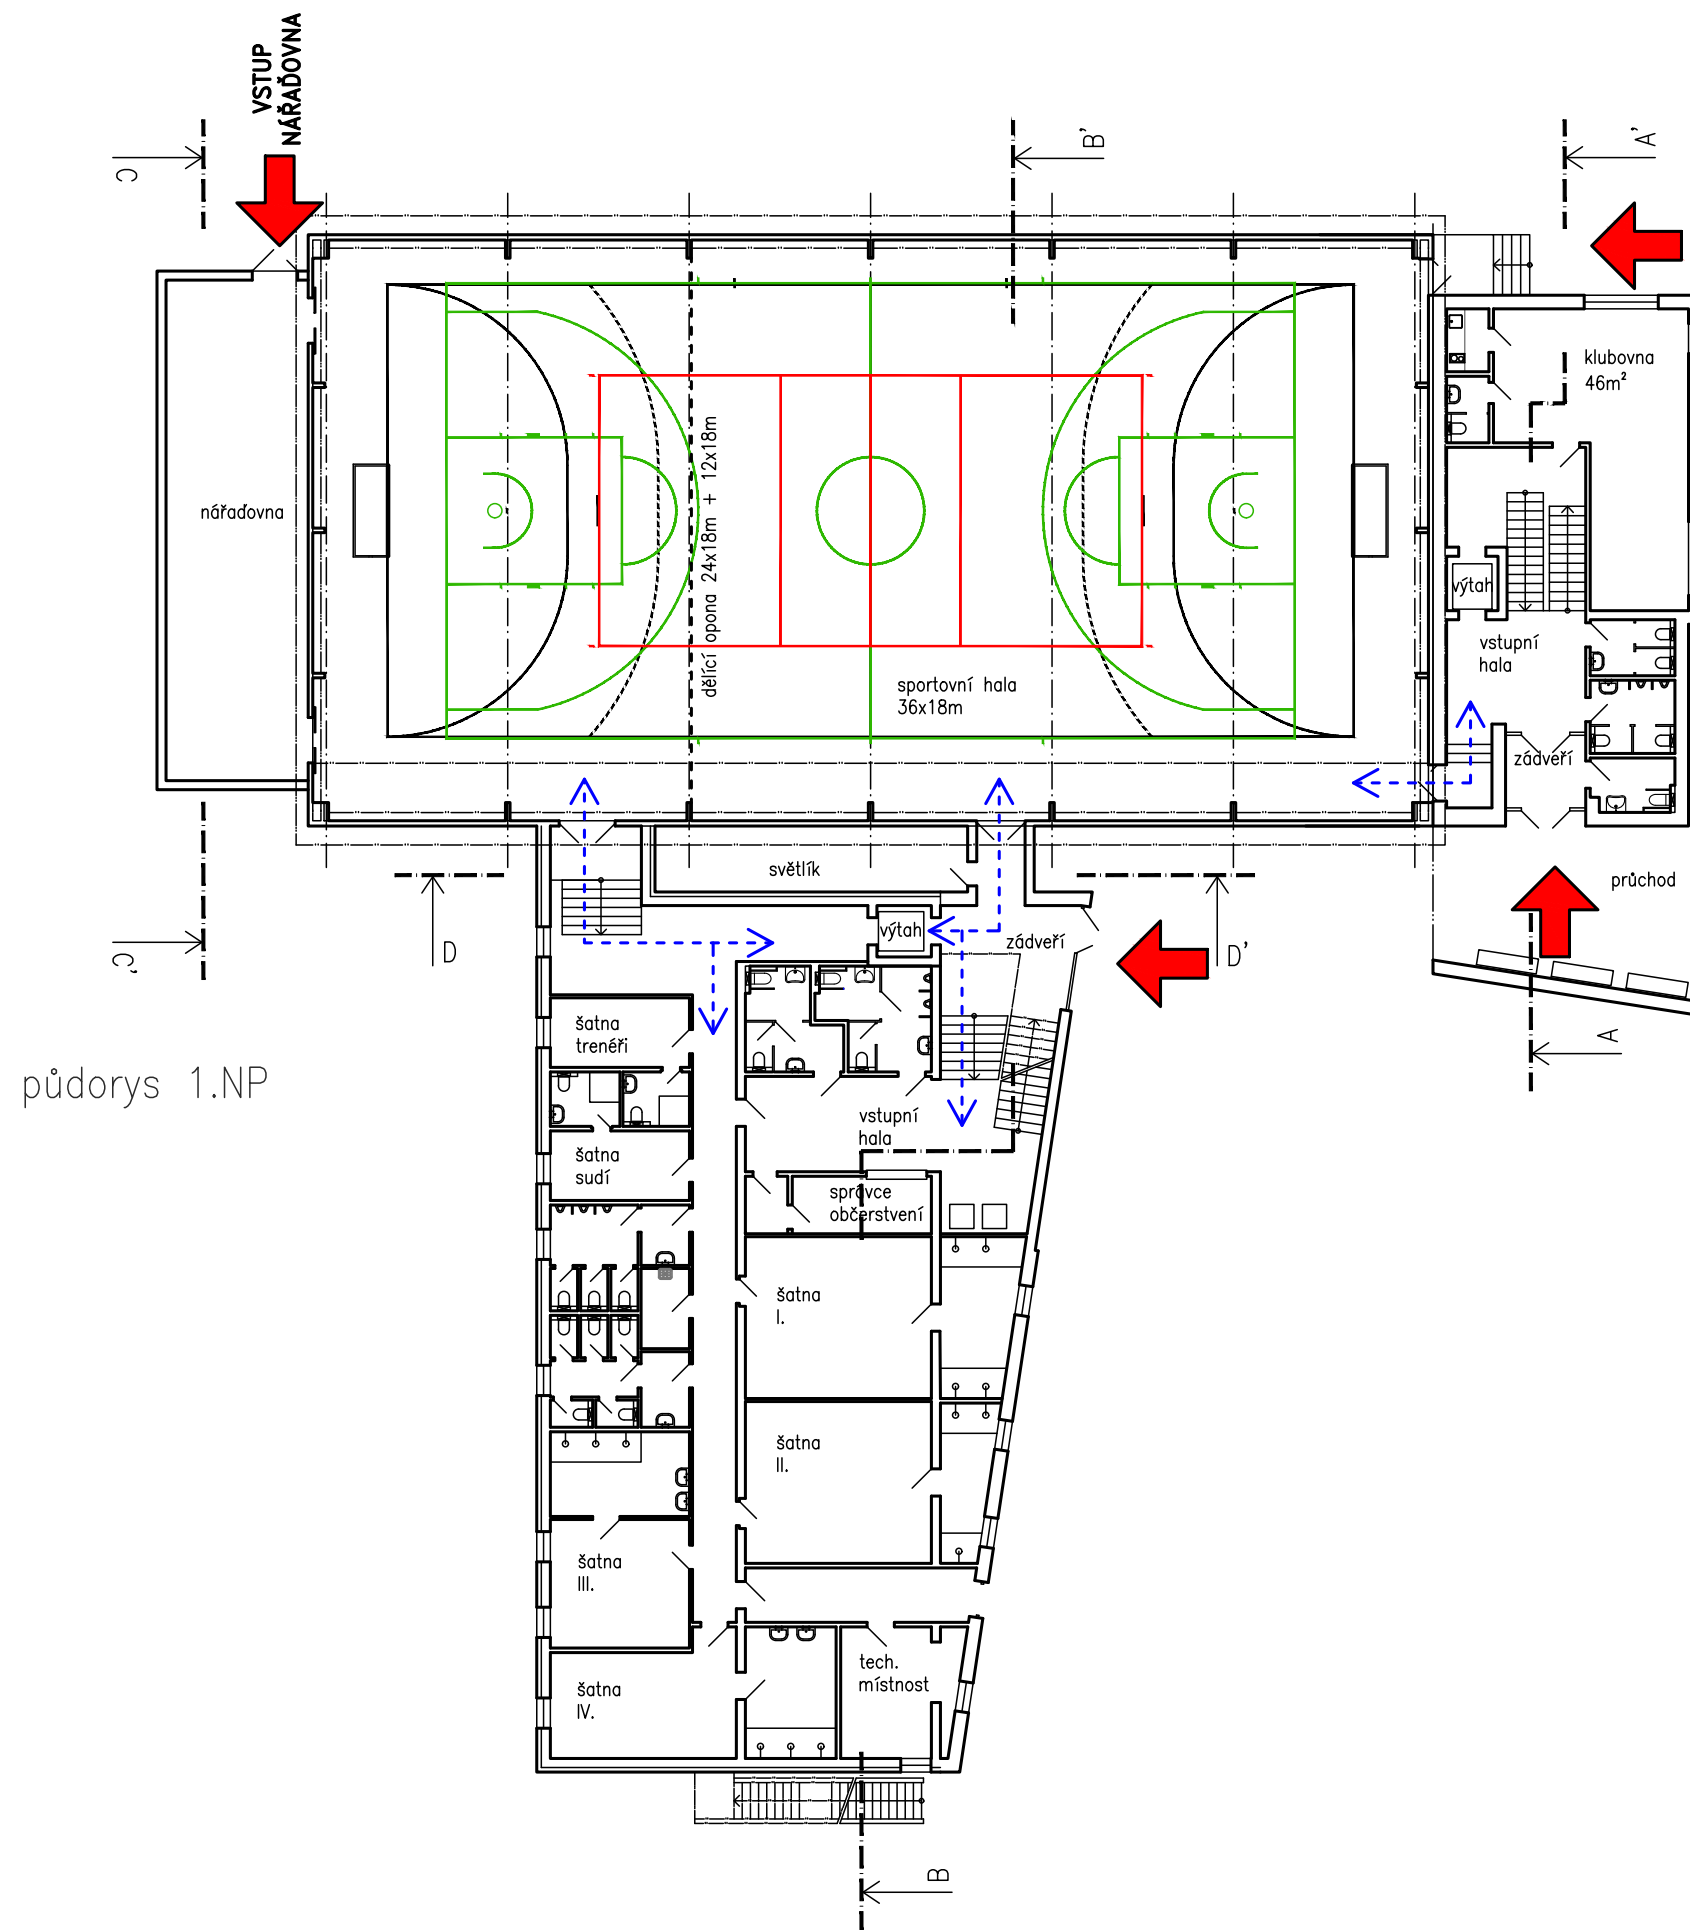

půdorys 1.NP

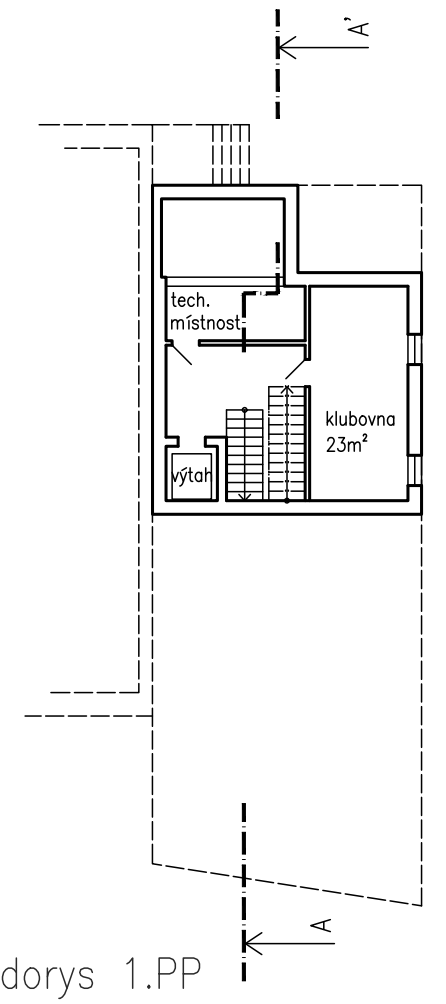


půdorys 1.PP

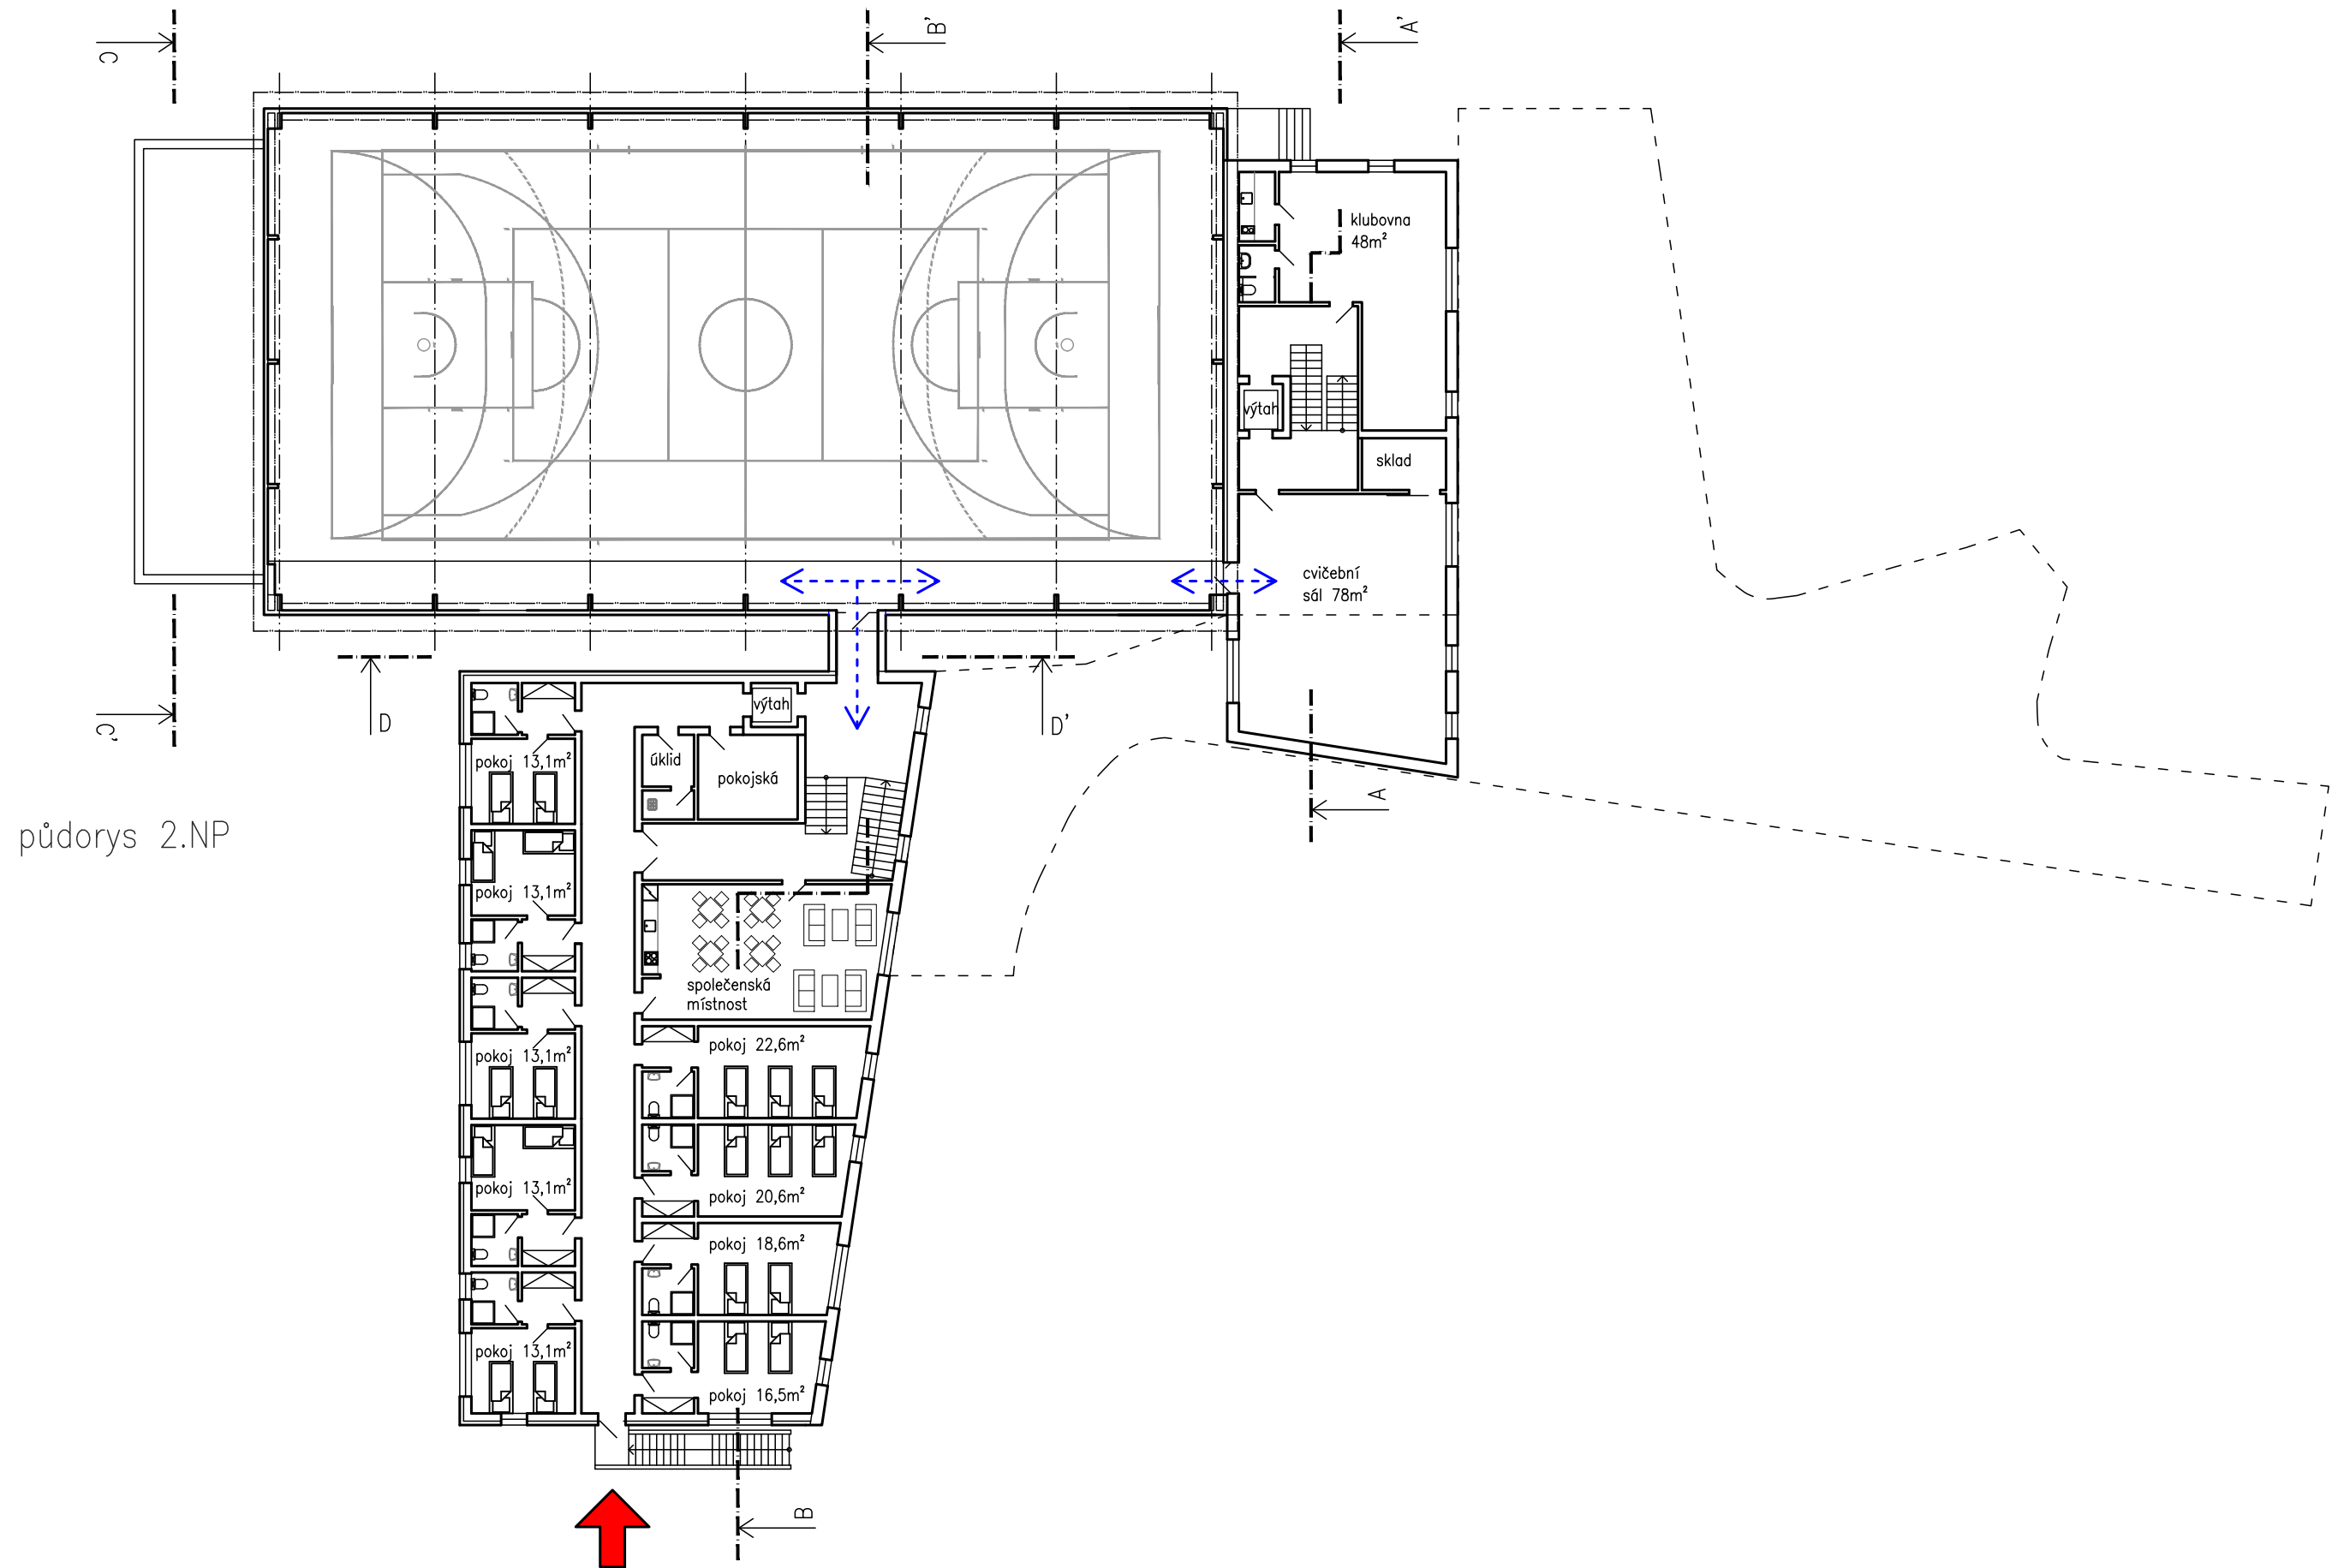


SPORTOVNÍ HALA NEPOMUK architektonická studie
 výsledná varianta 12/2022
 Půdorys 2.NP m 1:250



ŘEZ A-A'

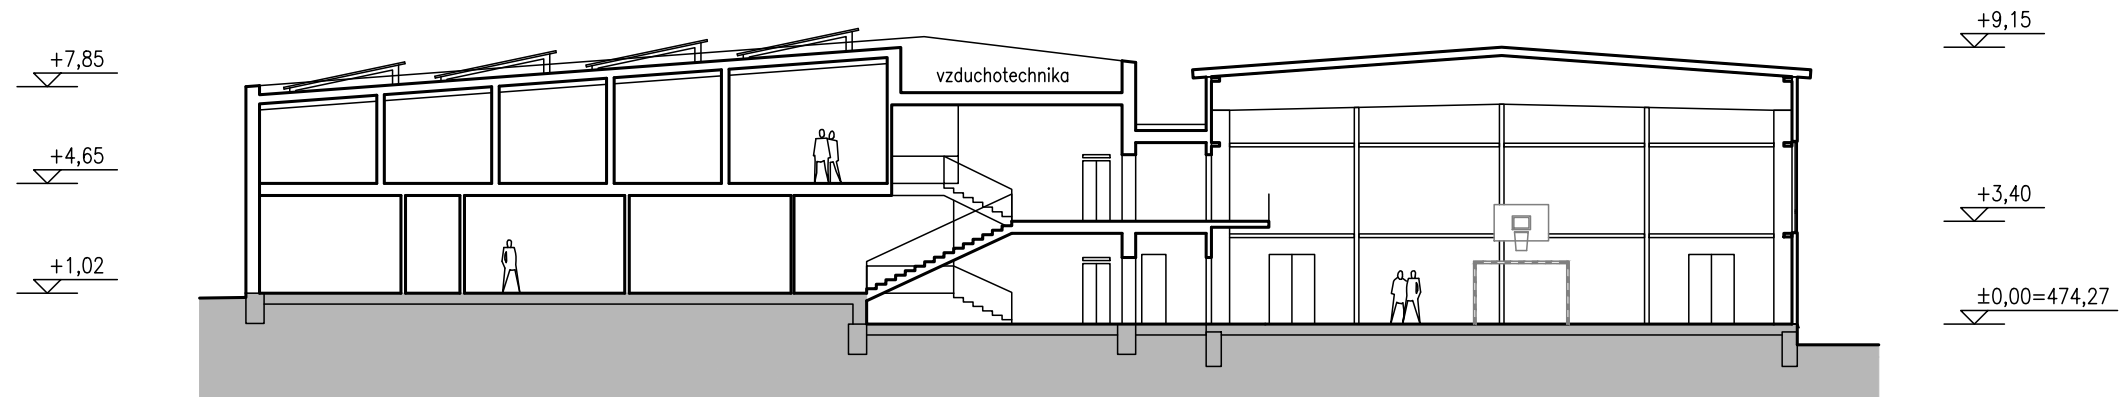


ŘEZ B-B'

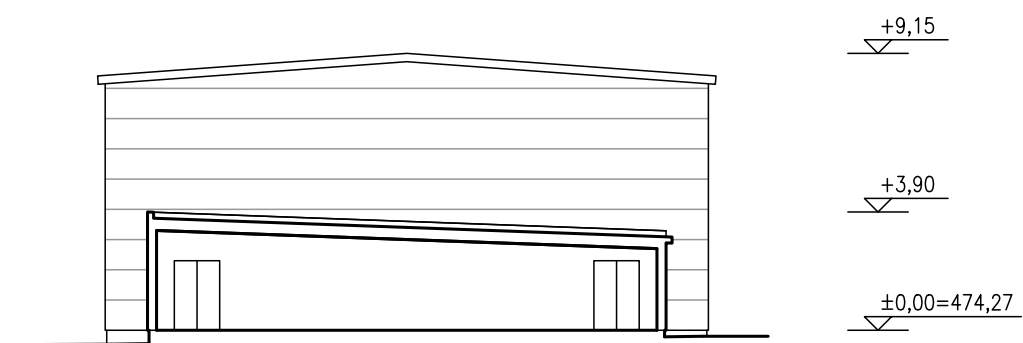


ŘEZ C-C'




ŘEZ D-D'

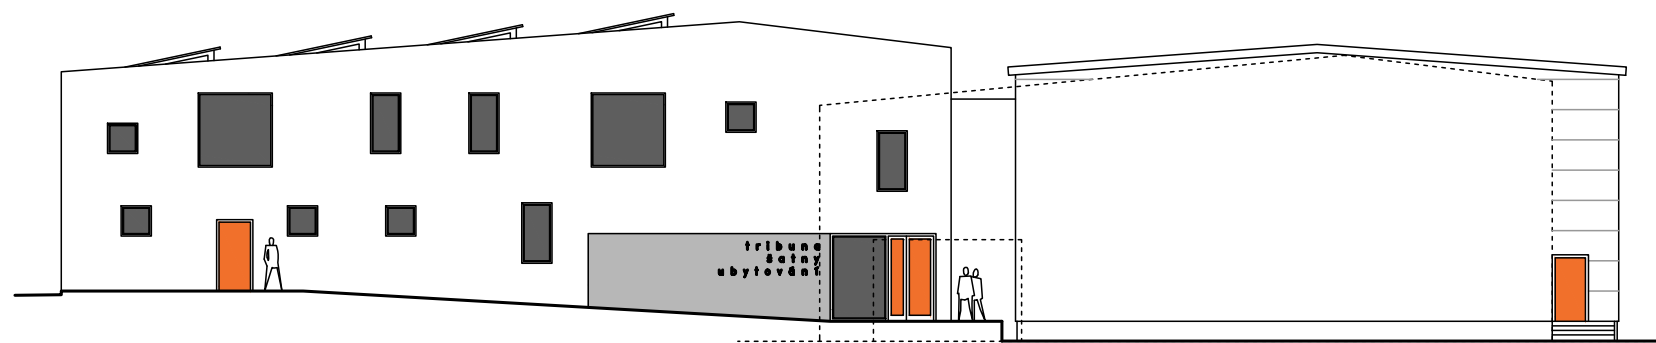


pohled východní I.

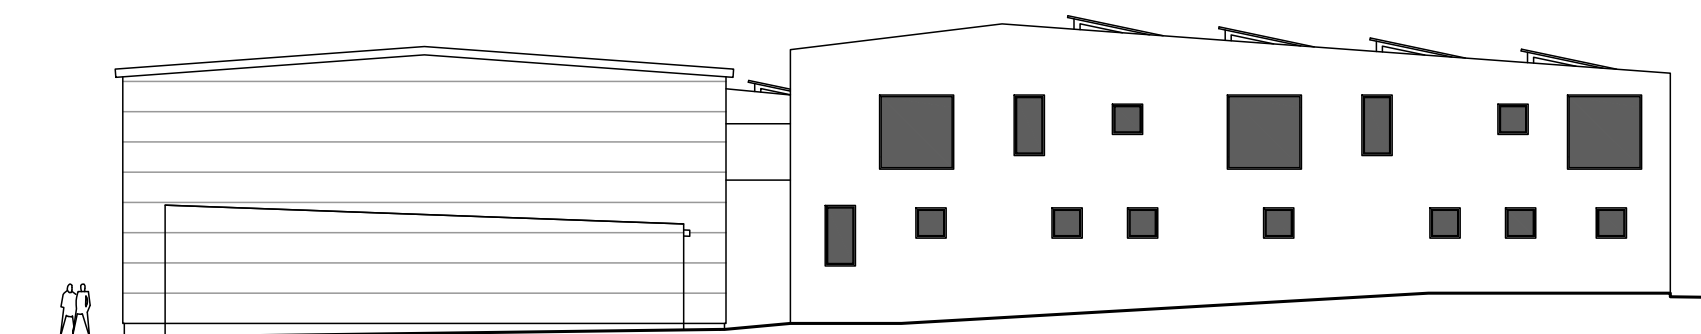


pohled západní

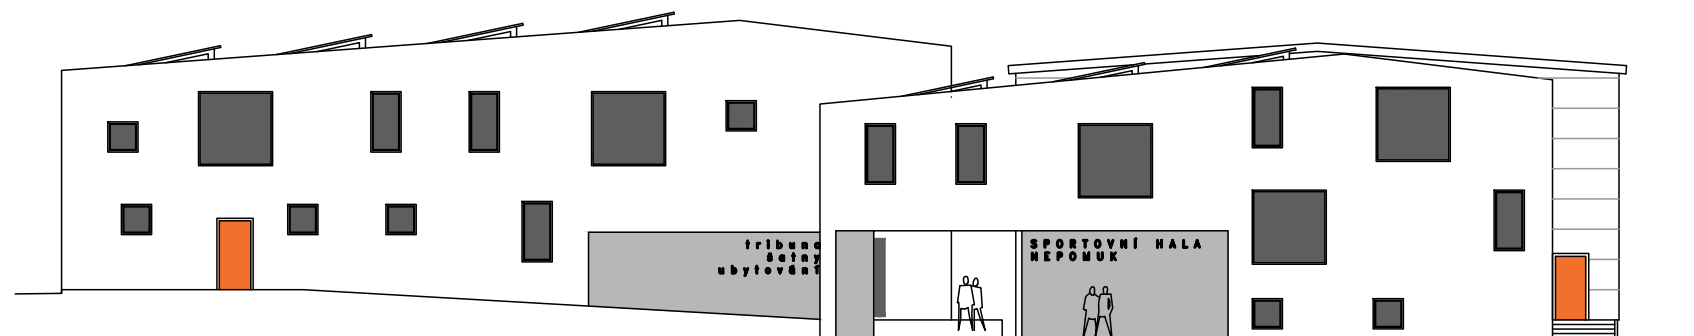

pohled východní II.

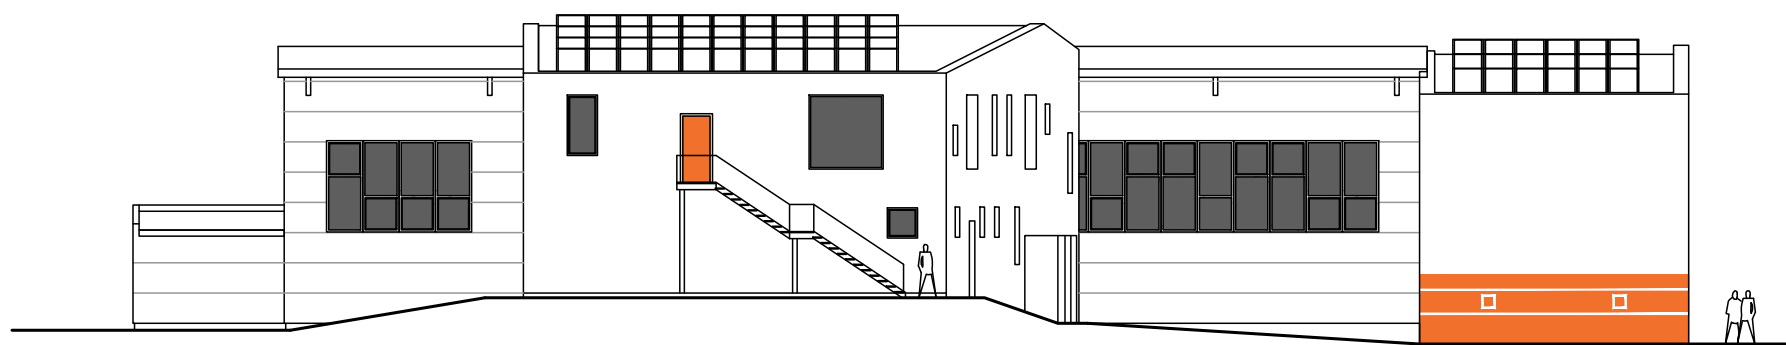

pohled jižní

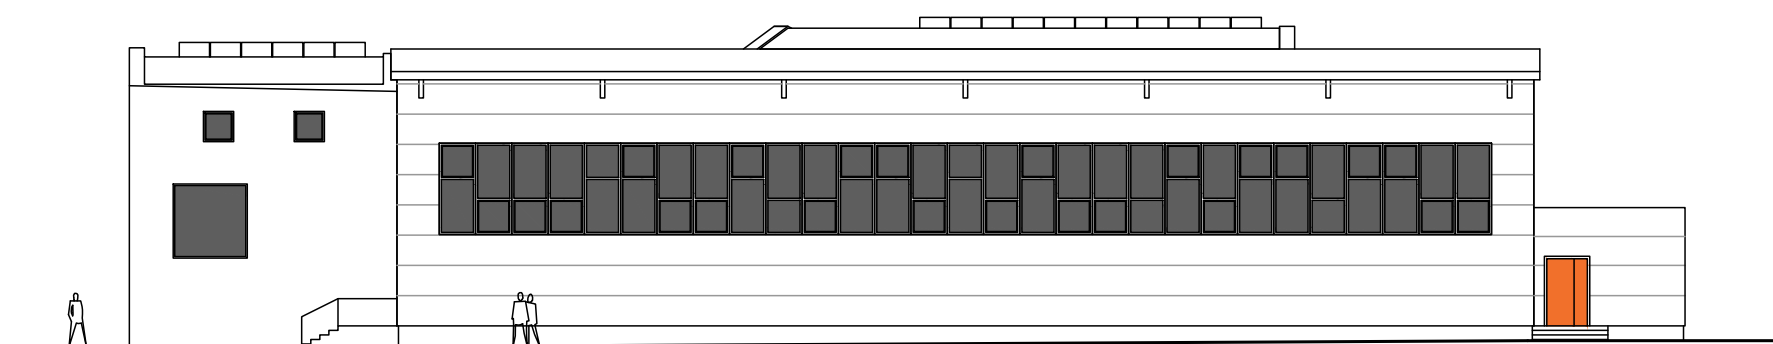

pohled severní