


ŘEZ B

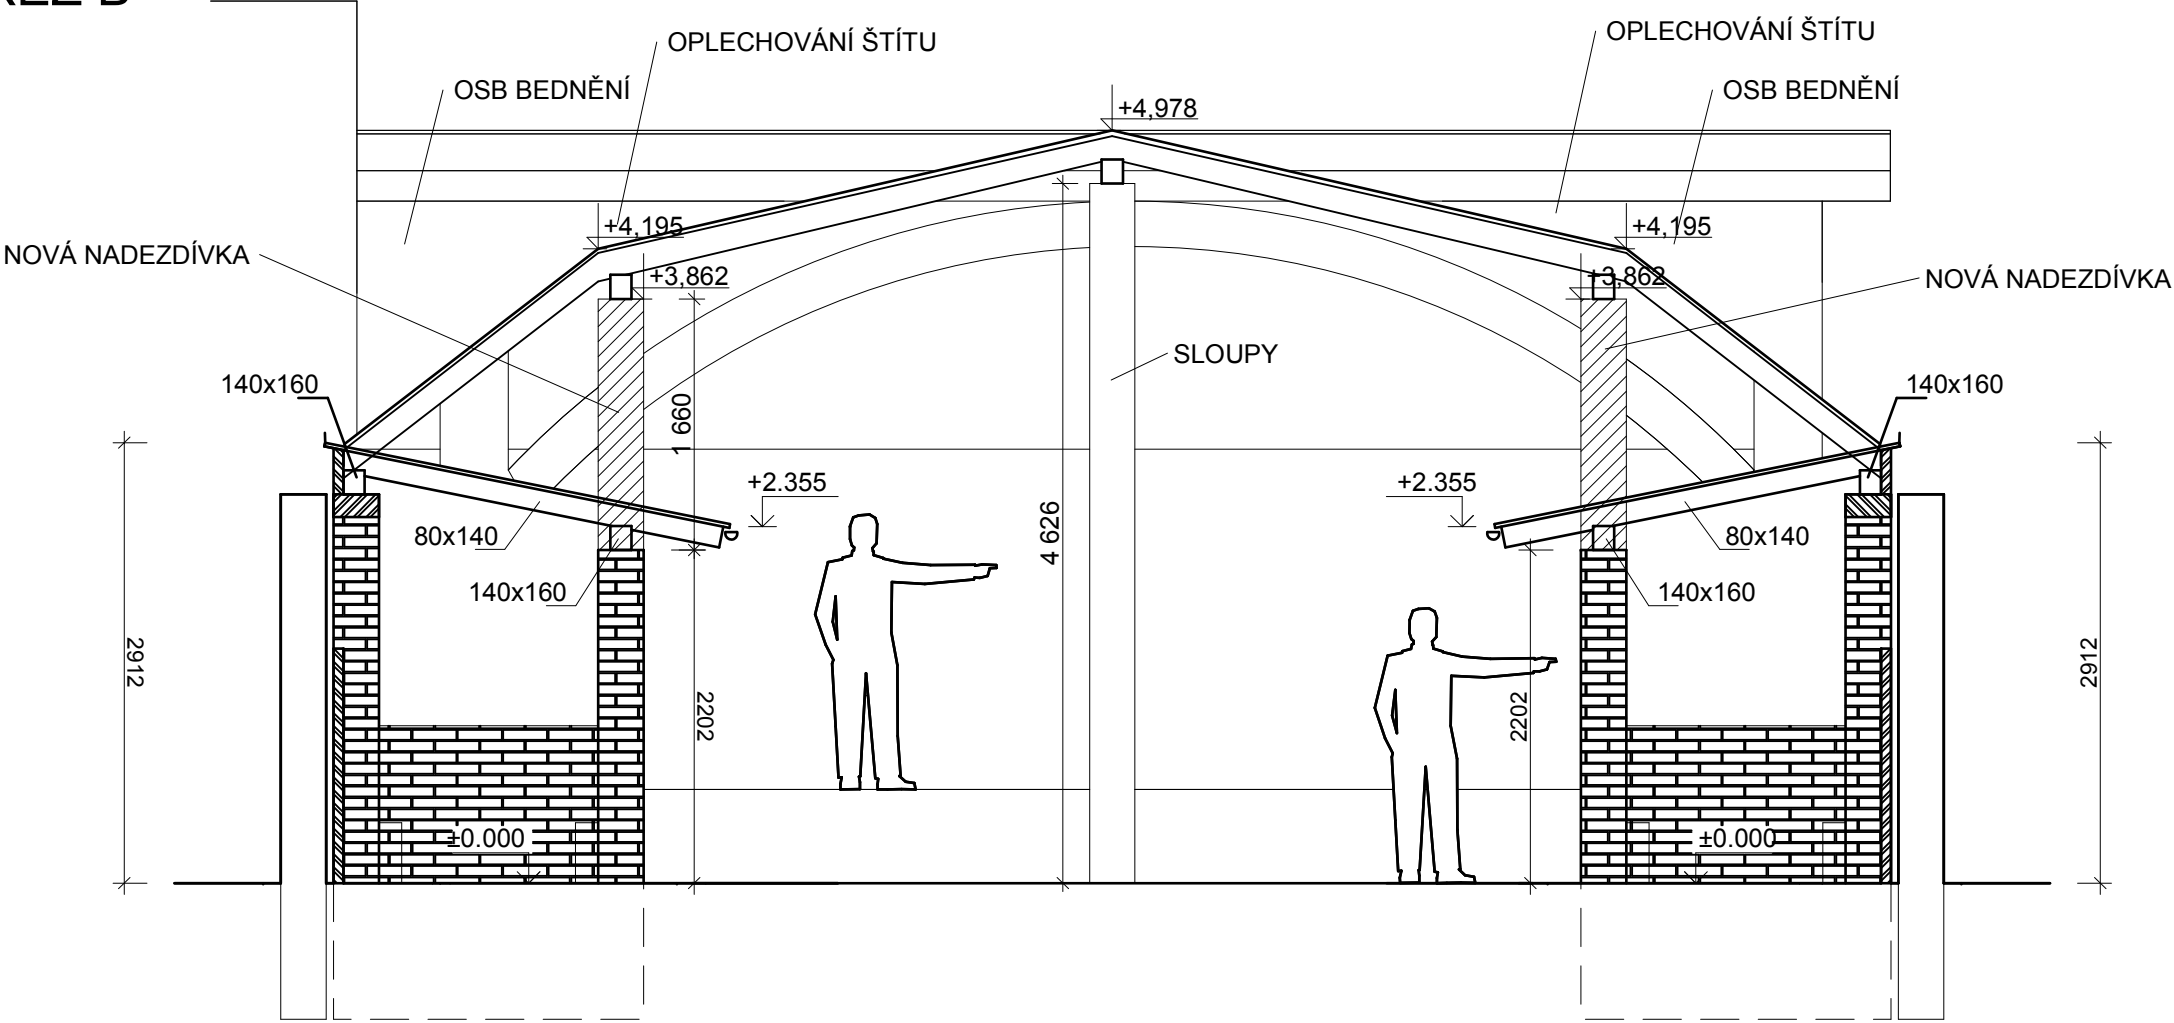

| | | | | | | | |
|--|-------------------------------|--|---------------------------|---|---------------------------|--------------|-------------|
| ZODPOVĚDNÝ PROJEKTANT: Ing. Alexander Raška | | APART s.r.o. Obránců míru 556 262 72 BŘEZNICE IČO: 26 21 05 50 DIČ: CZ 26 21 05 50 MS Praha, odd.C, vl.80024 | |  | | | |
| VYPRACOVAL: Ing. Alexander Raška | | | | | | | |
| KRESLIL: František Boukal | KONTROLOVAL: Ing. A. Raška | | DATUM: | | ZMĚNA Č.: | ARCHIVNÍ Č.: | Č. ZAKÁZKY: |
| INVESTOR: EUROMUSIC PLZEŇ s.r.o., Sokolovská 550/113, Praha | | | STUPEŇ DOKUMENTACE: SP | | STAVEBNÍ ÚŘAD: Nepomuk | | |
| NÁZEV AKCE: STAVEBNÍ ÚPRAVY A ZASTŘEŠENÍ parc.č. 139/1, k.ú. Nepomuk | | | PROFESE: | | | | |
| OBSAH: ŘEZ B-B' | | | FORMÁT: A3 | MĚŘÍTKO: 1:50 | Č. PŘÍLOHY: | Č. TISKU: | |