
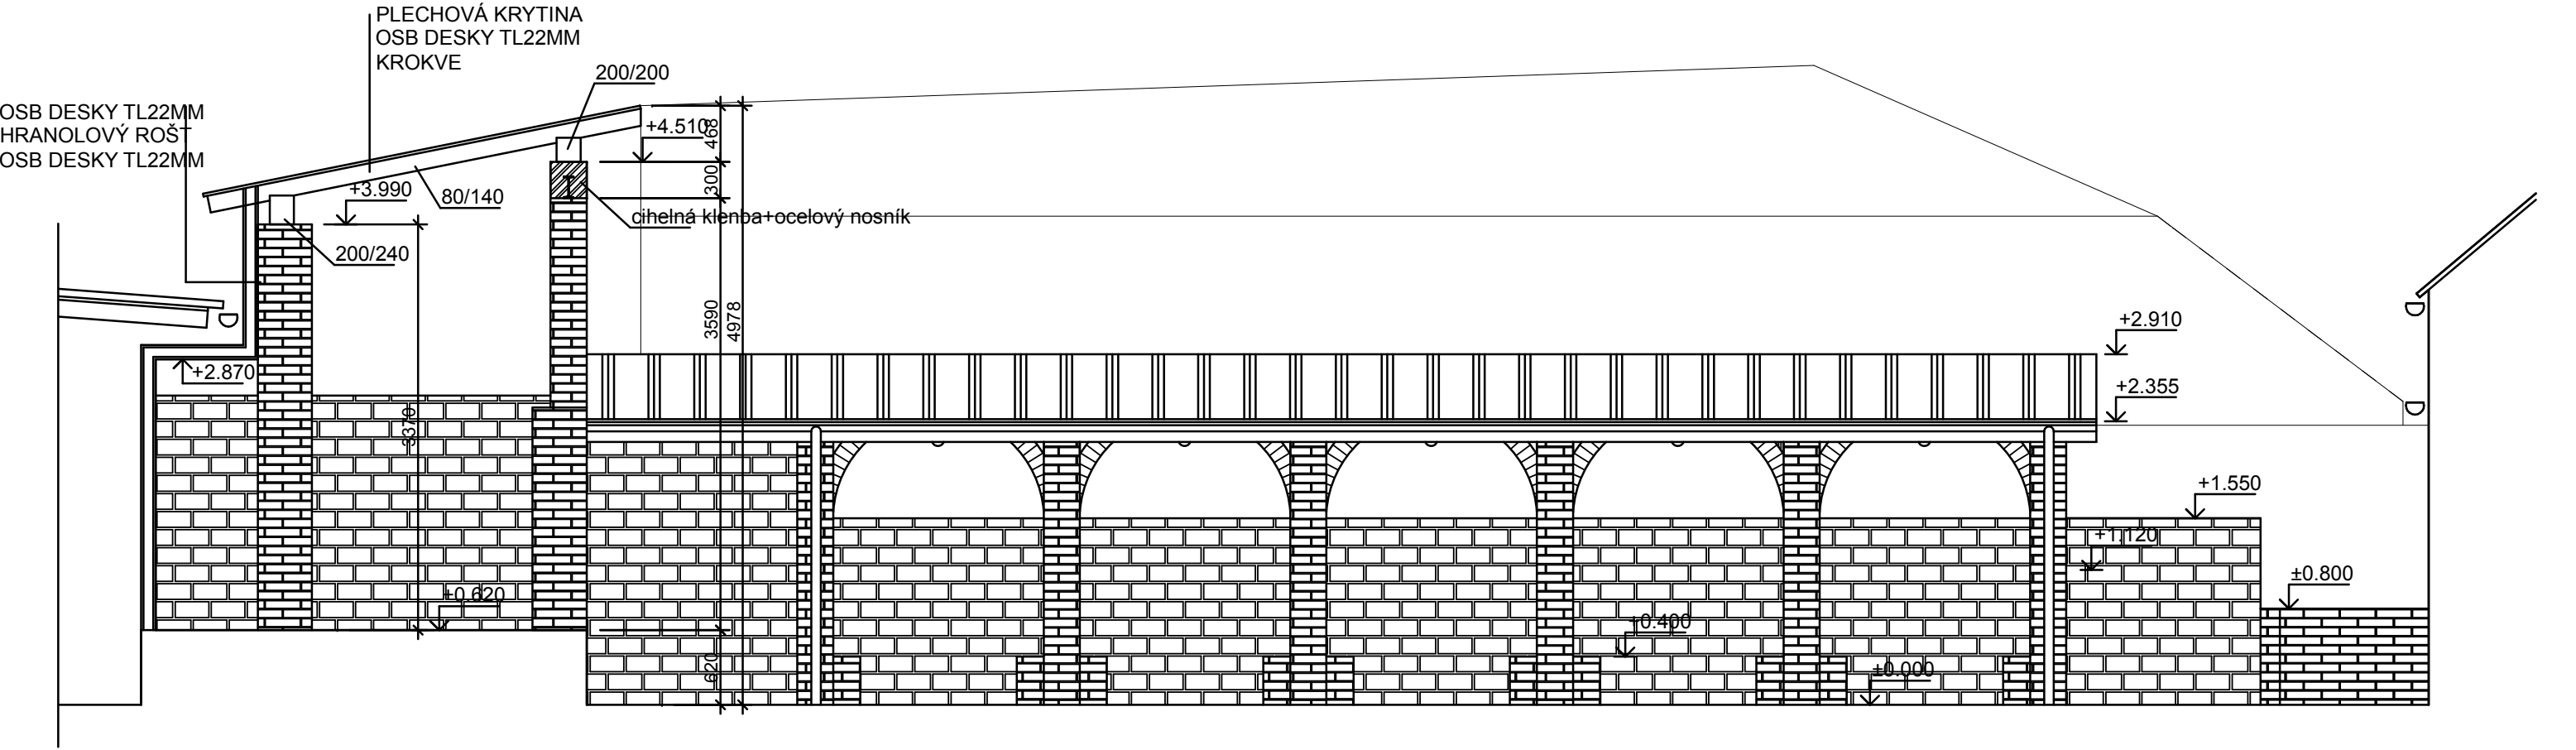


ŘEZ A

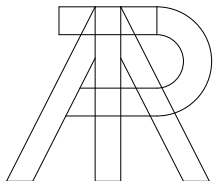

ZODPOVĚDNÝ PROJEKTANT: Ing. Alexander Raška		<b>APART s.r.o.</b> Obránců míru 556 262 72 BŘEZNICE IČO: 26 21 05 50 DIČ: CZ 26 21 05 50 MS Praha, odd.C, vl.80024			
VYPRACOVAL: Ing. Alexander Raška					
KRESLIL: František Boukal	KONTROLOVAL: Ing. A. Raška				
INVESTOR: EUROMUSIC PLZEŇ s.r.o., Sokolovská 550/113, Praha		DATUM:	ZMĚNA Č.:	ARCHIVNÍ Č.:	Č. ZAKÁZKY:
NÁZEV AKCE: <b>STAVEBNÍ ÚPRAVY A ZASTŘEŠENÍ parc.č. 139/1, k.ú. Nepomuk</b>		STUPEŇ DOKUMENTACE: SP			STAVEBNÍ ÚŘAD: Nepomuk
		PROFESE:			
OBSAH: ŘEZ A-A´ , C-C´		FORMÁT: A3	MĚŘÍTKO: 1:50	Č. PŘÍLOHY:	Č. TISKU: