

**LEGENDA**

**Mapové podklady**

- KATASTRÁLNÍ MAPA
- ZÁKLADNÍ MAPA ČS 1 : D 000
- VÝKRES (VÝSTAVKA PD 2M)

**Hranice v území**

- HRANICE SPRÁVNÍHO ÚZEMÍ OBCE PRÁDLO
- HRANICE SOUSEDNÍCH SPRÁVNÍCH ÚZEMÍ
- KATASTRÁLNÍ HRANICE
- ZASTAVĚNÉ ÚZEMÍ
- HRANICE PLOCH FUNKČNÍHO VYMEZENÍ

**VEŘEJNÉ PROSPĚŠNÉ STAVBY**

**VEŘEJNÉ PROSPĚŠNÉ STAVBY DOPRAVNÍ A TECHNICKÉ INFRASTRUKTURY**

- VPS DOPRAVNÍ INFRASTRUKTURY
- komunikace pro motorová vozidla
- VD-01** ÚPRAVA KŘIVIZNÍ MÍSTNÍ KOMUNIKACE A VPS V PRÁDLE - ZÁJEZD
- VD-02** ÚPRAVA ÚPRAVA SILNICE M/220 V KÚ NOVOTNÝKY
- VD-03** VYMEZENÍ AUTOSBOVÝCH ZASTÁVEK NA NÁVSI V PRÁDLE
- VD-04** VYMEZENÍ AUTOSBOVÝCH ZASTÁVEK NA MÍSTNÍ KOMUNIKACI V PRÁDLE - ZÁJEZD
- VD-05** VYMEZENÍ AUTOSBOVÝCH ZASTÁVEK NA SILNICI II. STUPNĚ V NOVOTNÝKÁCH
- VD-06** ÚČELOVÁ KOMUNIKACE PRAŽLO-OBEC VČETNĚ ALEJE
- VD-07** ÚČELOVÁ KOMUNIKACE U DUBČE (I) VČETNĚ ALEJE
- VD-08** ÚČELOVÁ KOMUNIKACE U DUBČE (II) VČETNĚ ALEJE
- VD-09** ÚČELOVÁ KOMUNIKACE OD MĚCHOLUP VČETNĚ ALEJE
- VD-10** ÚČELOVÁ KOMUNIKACE OD MĚCHOLUP PŘES VRCH U LIPKY VČETNĚ ALEJE A VYKLIKOVACÍ MÍSTO
- VD-11** ÚČELOVÁ KOMUNIKACE DO ŽNKOV VČETNĚ ALEJE
- VD-12** ÚČELOVÁ KOMUNIKACE OD KOKOŘOVA VČETNĚ ALEJE
- komunikace pro pěší a systémy
- VD-13** ŠTEJKA PRO PĚŠÍ A CYKLISTY PRÁDLO - NEPOMUK PODĚL SILNICE M/20
- VD-14** CHODNÍKY V PRÁDLE
- VD-15** CHODNÍKY V NOVOTNÝKÁCH

**VPS TECHNICKÉ INFRASTRUKTURY**

- VPS TECHNICKÉ INFRASTRUKTURY
- elektrická
- VT-01** ÚPRAVA VEDENÍ 10 KV ROKYCANY - BLOVICE - NEPOMUK
- VT-02** ÚPRAVA VEDENÍ 400 KV KOČAN - PŘESTICE
- VT-03** TRAFOSTANICE T7 - ZÁJEZD 2
- VT-04** TRAFOSTANICE T8 - DVŮN
- vodohospodářské stavby (realizované)
- VU-01** ČOV DVŮN
- VT-05** ČERPAČÍ STANICE ČS 02 NOVOTNÝKY
- VT-06** ČERPAČÍ STANICE ČS 03 PRÁDLO
- VT-07** ČERPAČÍ STANICE ČS 04 PRÁDLO
- VT-08** ČERPAČÍ STANICE ČS 05 PRÁDLO

**VEŘEJNÉ PROSPĚŠNÉ OPATŘENÍ**

- DOPLNĚNÍ SYSTÉMU ÚSES
- VU-01** DOPLNĚNÍ LOKÁLNÍHO BOKOPRODURU

**DALŠÍ VEŘEJNÉ PROSPĚŠNÉ STAVBY A OPATŘENÍ S MOŽNOSTÍ UPLETNĚNÍ PŘEDKUPNÍHO PRAVA**

- VEŘEJNÉ PROSPĚŠNÉ STAVBY OBČANSKÉHO VYBAVENÍ
- PO-01** OBECNÍ SKLAD (KÚ PRÁDLO)


Vydáno Zastupitelstvem obce Prádló

Nabytí účinnosti dne .....


Bc. Jaroslav Samek, vedoucí Odboru výstavby a životního prostředí MěÚ Nepomuk

# ÚZEMNÍ PLÁN PRÁDLO

Úplné znění po změně č. 1, 2 a 3

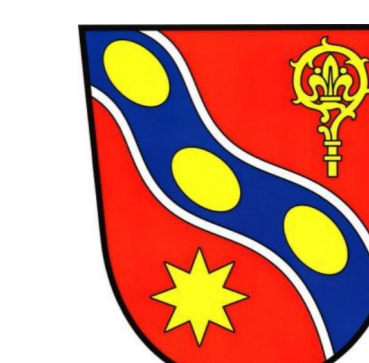

**OBJEDNATEL** OBEC PRÁDLO  
**PORÍZOVATEL** ODBOR VÝSTAVBY A ŽIVOTNÍHO PROSTŘEDÍ MěÚ NEPOMUK  
**ZPRACOVATEL** ING. ARCH. BLANKA HYSKOVÁ  
**DATUM ZPRACOVÁNÍ** ČKA 01142  
**MĚŘITKO** 01/2018  
 1 : 5 000

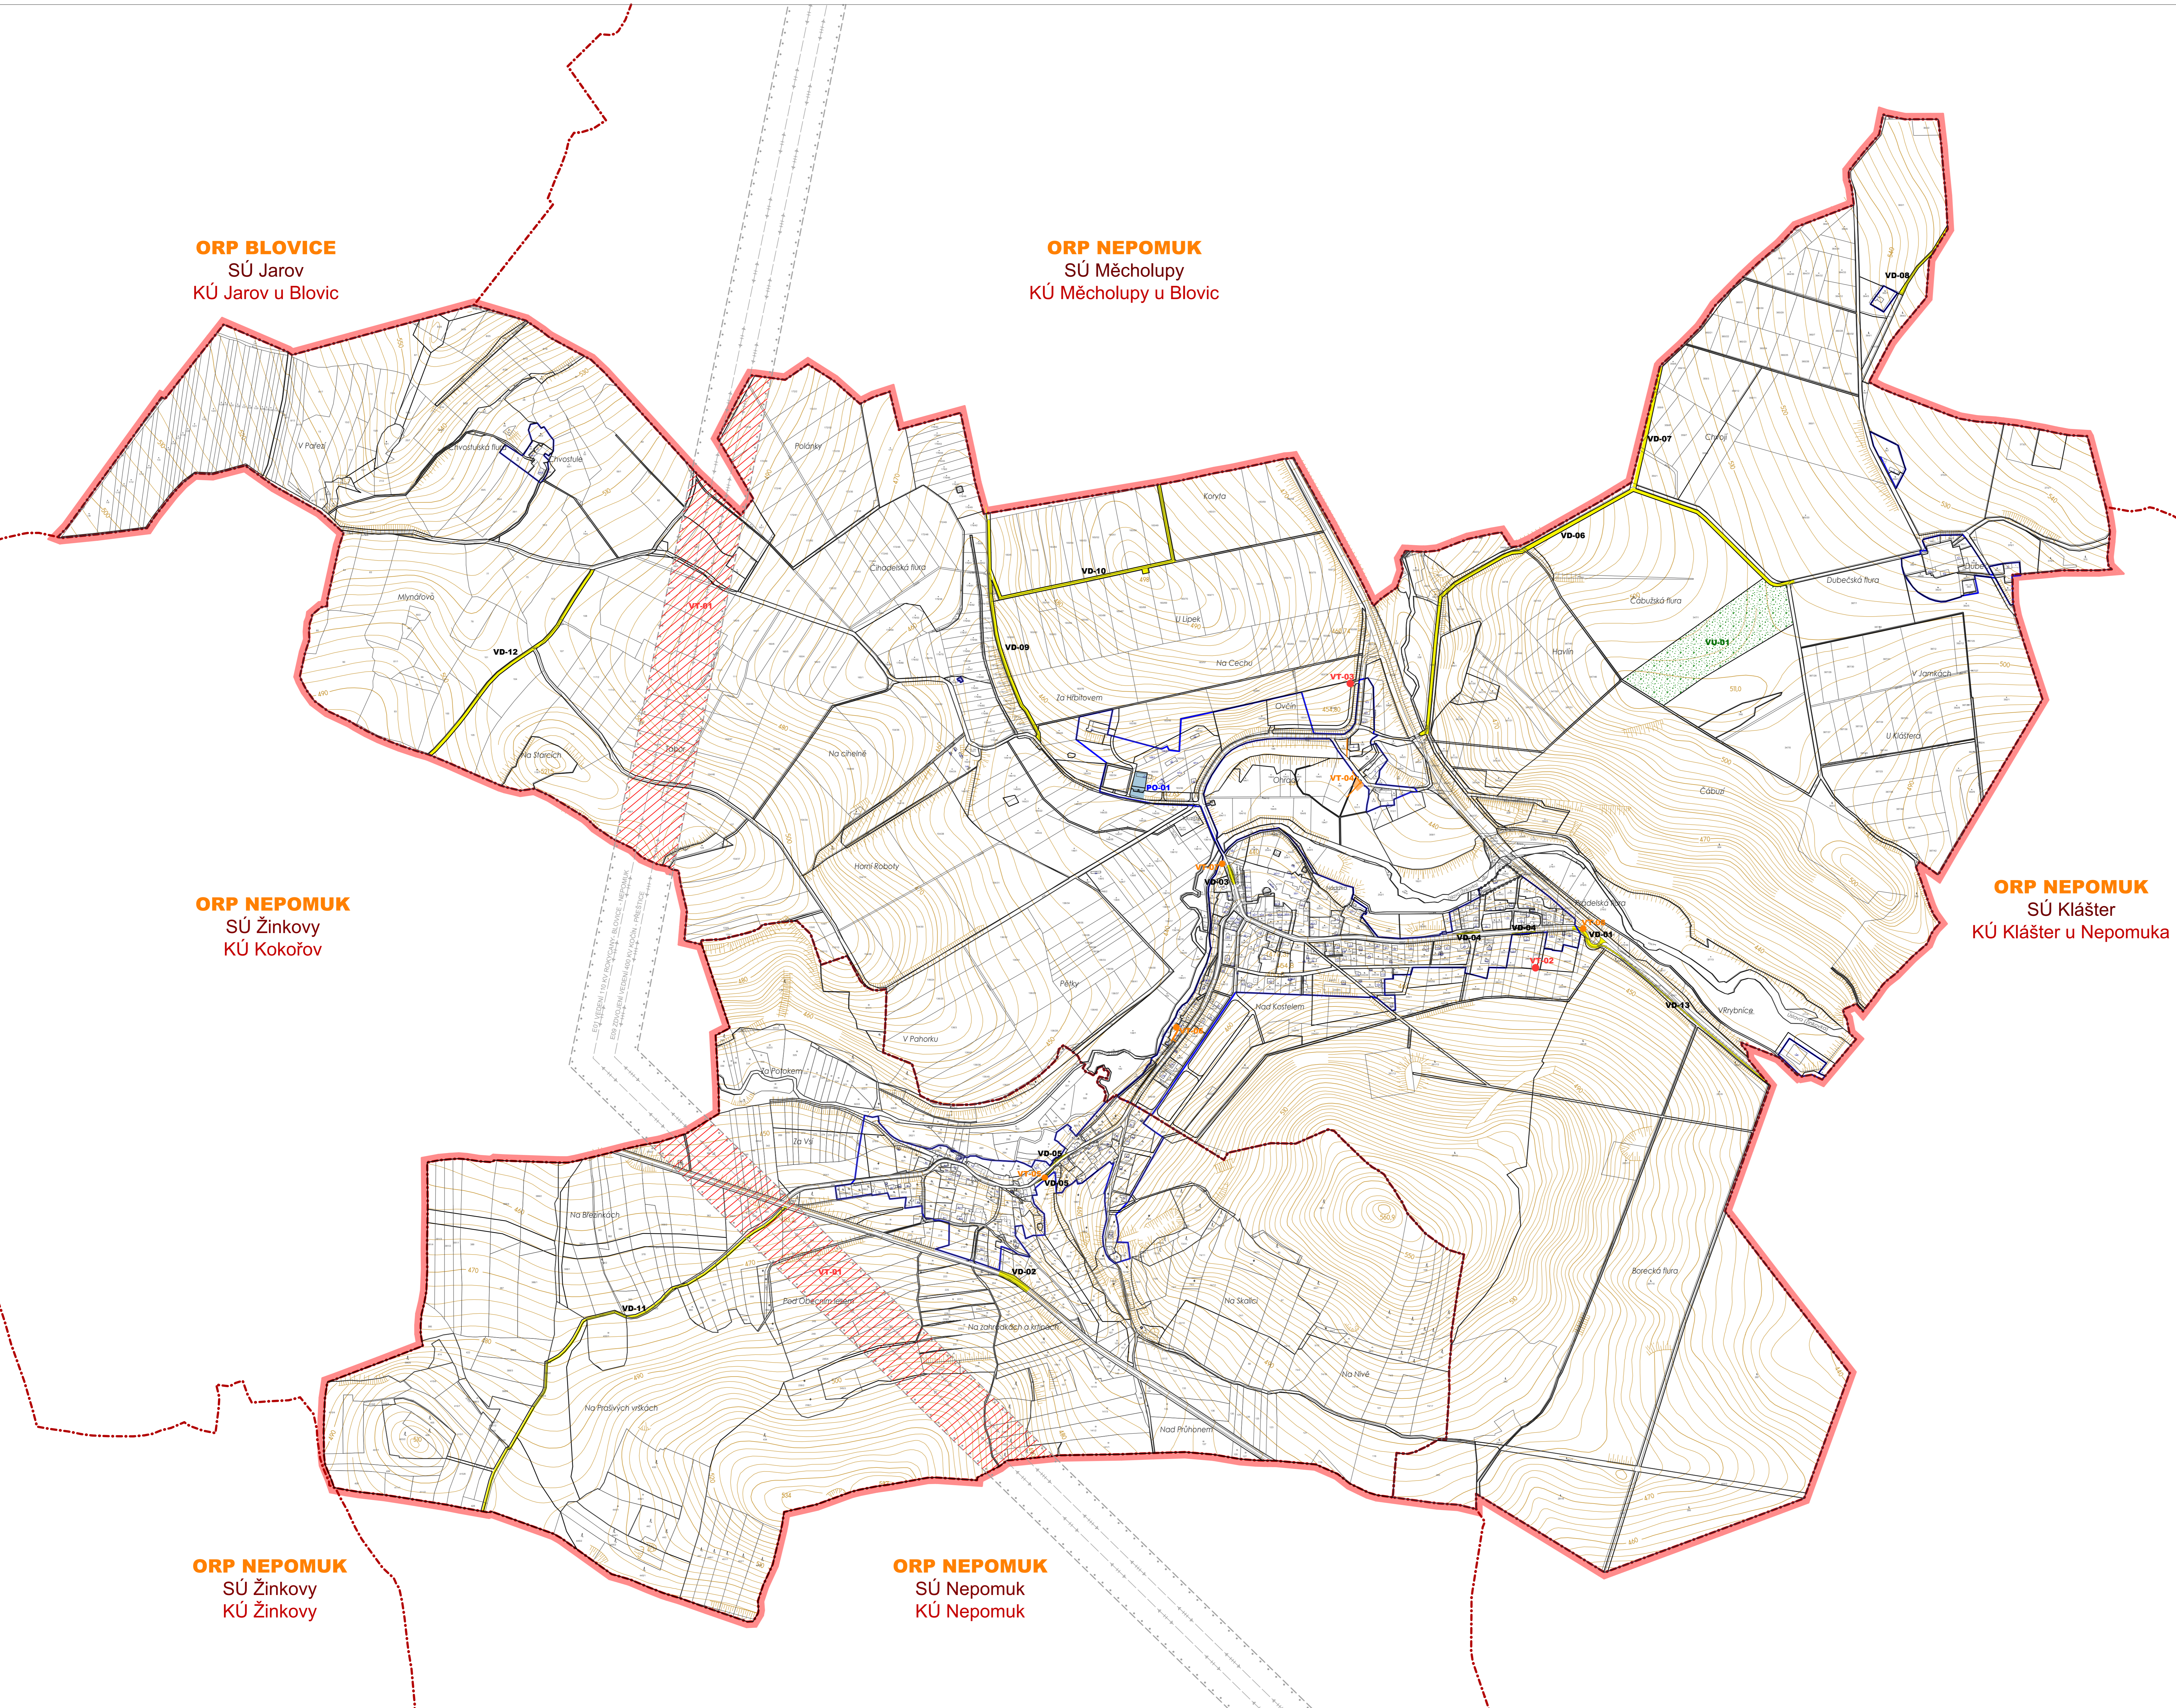

**ORP BLOVICE**  
SÚ Jarov  
KÚ Jarov u Blovic

**ORP NEPOMUK**  
SÚ Měcholupy  
KÚ Měcholupy u Blovic

**ORP NEPOMUK**  
SÚ Žinkovy  
KÚ Kokořov

**ORP NEPOMUK**  
SÚ Klášter  
KÚ Klášter u Nepomuka

**ORP NEPOMUK**  
SÚ Žinkovy  
KÚ Žinkovy

**ORP NEPOMUK**  
SÚ Nepomuk  
KÚ Nepomuk