


- POUŽÍVANÉ ZKRATEKY A SYMBOLY:**
- BPEJ ... bonitované půdně ekologické jednotky
 - ÚSES ... územní systémy ekologické stability
 - Q 100 ... hranice "stolete" vody
 - OK ... ostatní komunikace
 - UK ... účelové komunikace
 - VKP ... vyznamovaný krajinný prvek
 - VN ... výhledové okraje napětí
 - PHO ... pásmo hygienické ochrany
 - OP ... ochranné pásmo
 - SZÚO ... současná zastavěná území sídla
 - BK ... biocentrum
 - BK ... biocentrum
 - RBC ... regionální biocentrum
 - RBC ... regionální biocentrum
 - K. U. ... katastrální území

- DRUHÝ POZEMKŮ A VYUŽITÍ DLE KATASTRU NEMOVITOSTÍ**
- DRUH POZEMKŮ A VYUŽITÍ NEZEMĚDĚLSKÉ PŮDY:**
- CH chmelnice
 - S ovocný sad
 - L louka
 - BE brázd
 - LK zpevněná lemná komunikace
 - TP les přírodní
 - TU les umlý
 - MM meč, močlady
 - ZU zemědělské usedlosti
 - RO objekty dřeviny
 - OV objekty ostatních vyhledávaných rostlin
 - BOP budova z číselným evidenčním číslem
 - BOE budova z číselným evidenčním číslem
 - BOZ budova z číselným evidenčním číslem
 - D dvůr
 - ROZ z ústejně popsaného, evidenčního čísla
 - A výhled
 - BOZ rozostaveno
 - DA dílčí
 - OK ostatní komunikace
 - N NÚP, státní
 - OS ostatní sportovní
 - BU kulturní a estetické plochy
 - TS hrba suroviny
 - JP jiné plochy
 - N nepojitá, svah, vešká

- DRUH POZEMKŮ A VYUŽITÍ NEZEMĚDĚLSKÉ PŮDY (dále):**
- LE účelový les
 - BL budova na lemné pozemku
 - PH objekt
 - NÚ vodní nádrž přírodní
 - NU vodní nádrž umlá
 - MS zemědělský objekt
 - BIS zemědělská hospodářská budova
 - B objekty k bydlení
 - OL objekty leteckého hospodářství
 - OV objekty ostatních vyhledávaných rostlin
 - BOZ ostatní zastavěná obytná ... BOP
 - BOE budova z číselným evidenčním číslem
 - BOZ budova z číselným evidenčním číslem
 - D dvůr
 - ROZ z ústejně popsaného, evidenčního čísla
 - A výhled
 - BOZ rozostaveno
 - DA dílčí
 - OK ostatní komunikace
 - N NÚP, státní
 - OS ostatní sportovní
 - BU kulturní a estetické plochy
 - TS hrba suroviny
 - JP jiné plochy
 - N nepojitá, svah, vešká

- ostatní plochy:**
- DP dílčí - provozní plocha
 - BI síňka
 - OD ostatní obytné plochy
 - K koupaliště
 - RE rekreační a zábavní plochy
 - MA mateřská škola
 - MS mateřská škola
 - SK skvěla
 - ST stavění
 - 1 obecní úřad, hauteká zbrojnice
 - 2 zdravotnice
 - 3 památník obětím I. sv. války
 - 4 památník kříž pam. chráněný
 - 5 kaplička
 - 6 autobusové čekárna
 - 7 návěsní vodní nádrž - stávající
 - 8 místo saporového stáje - stávající
 - 9 prodejná smíšeného zboží - navrhované
 - 10 koupaliště
 - 11 koupaliště
 - 12 soustava 2 vodních nádrží
 - 13 vodní zdroj
 - 14 vodojem
 - 15, 16, 17, 18 plochy pro obytnou zástavbu ve stávající obytné sídli
 - 19, 20 plochy pro obytnou zástavbu mimo sídli
 - 21, 22 prognózní plochy pro rozvoj obytné zástavby za časovým horizontem tohoto územního plánu
 - 23 plocha pro umístění centrální COV
 - 24 průmyslová plocha
 - 25 zemědělský areál
 - 26 průmyslová plocha II
 - 27 plocha pro občasnou rekreaci
 - 28 anomalousně oselového stroju

- návrh**
- silnice III. třídy
 - pěší a cyklistické stezky
 - zpevněné plochy, parkoviště, místní a účelové komunikace, poříti a vyznamene lemné cesty
 - zadržovací vodotěsť
 - el. vedení 22kV venkovní kabelové
 - dobré památky - křížky, boží muka atd.
 - vynezení státem chráněného památkového objektu (pozdí vnějšího obrysu)
 - transformátorové stanice VN/IVN (pozdí vnějšího obrysu)
 - T stávající nebo nové, T přeložené
 - přhr - vysokotlak
 - pásmo hygienické ochrany
 - ochranné pásmo vodních zdrojů I, stupně
 - ochranné pásmo vodních zdrojů II, stupně
 - hranice leteckého území
 - hranice intravilánu z r. 1983
 - hranice současně zastavěného území v 06/1989 (zpracování návrhu ÚP)
 - hranice zastavěného území
 - hranice prognózního zdroje nerostných surovin
 - hranice katastrálního území = hranice obce
 - změna druhu pozemků je provedena
 - nikoliv však v katastru nemovitostí
 - hranice urbanizovaného území
 - prognózní plocha rozvoje sídla za časovým horizontem územního plánu
 - rozvojové plochy a plochy stávající se změnou funkce
 - oltrahnění lokalit
 - hranice BPEJ
 - označení BPEJ/vída ochrany zem. půdy
 - vynezení lokálního biocentrum ÚSES
 - vynezení lokálního biocentrum ÚSES
 - hranice dík katastru nemovitostí rozlišen OK a státních silnic
 - současná hranice v terénu
 - doporučené členění rozvojových ploch skládky (v návrhu reaktivované)
 - venkovská obytná zástavba
 - plochy výroby a skládky
 - plochy zemědělských areálů
 - smíšené plochy, zemědělské usedlosti, samostatné hospodářské objekty
 - občanská a technická vybavenost
 - sportovní plochy
 - vodní plochy a toky
 - pole
 - lesy
 - zahrady, sady, buky, pasivní, travnaté plochy udržované i reurzdřovené, lemné pásy, zatravněná orná půda
 - plochy mimolevnosti zelené (stromy v zapojení, křoviny)
 - nádvahová významená zeleně
 - mimolevnosti zelené - jednotlivé stromy (soliterní a slejové)
 - veřejná studna

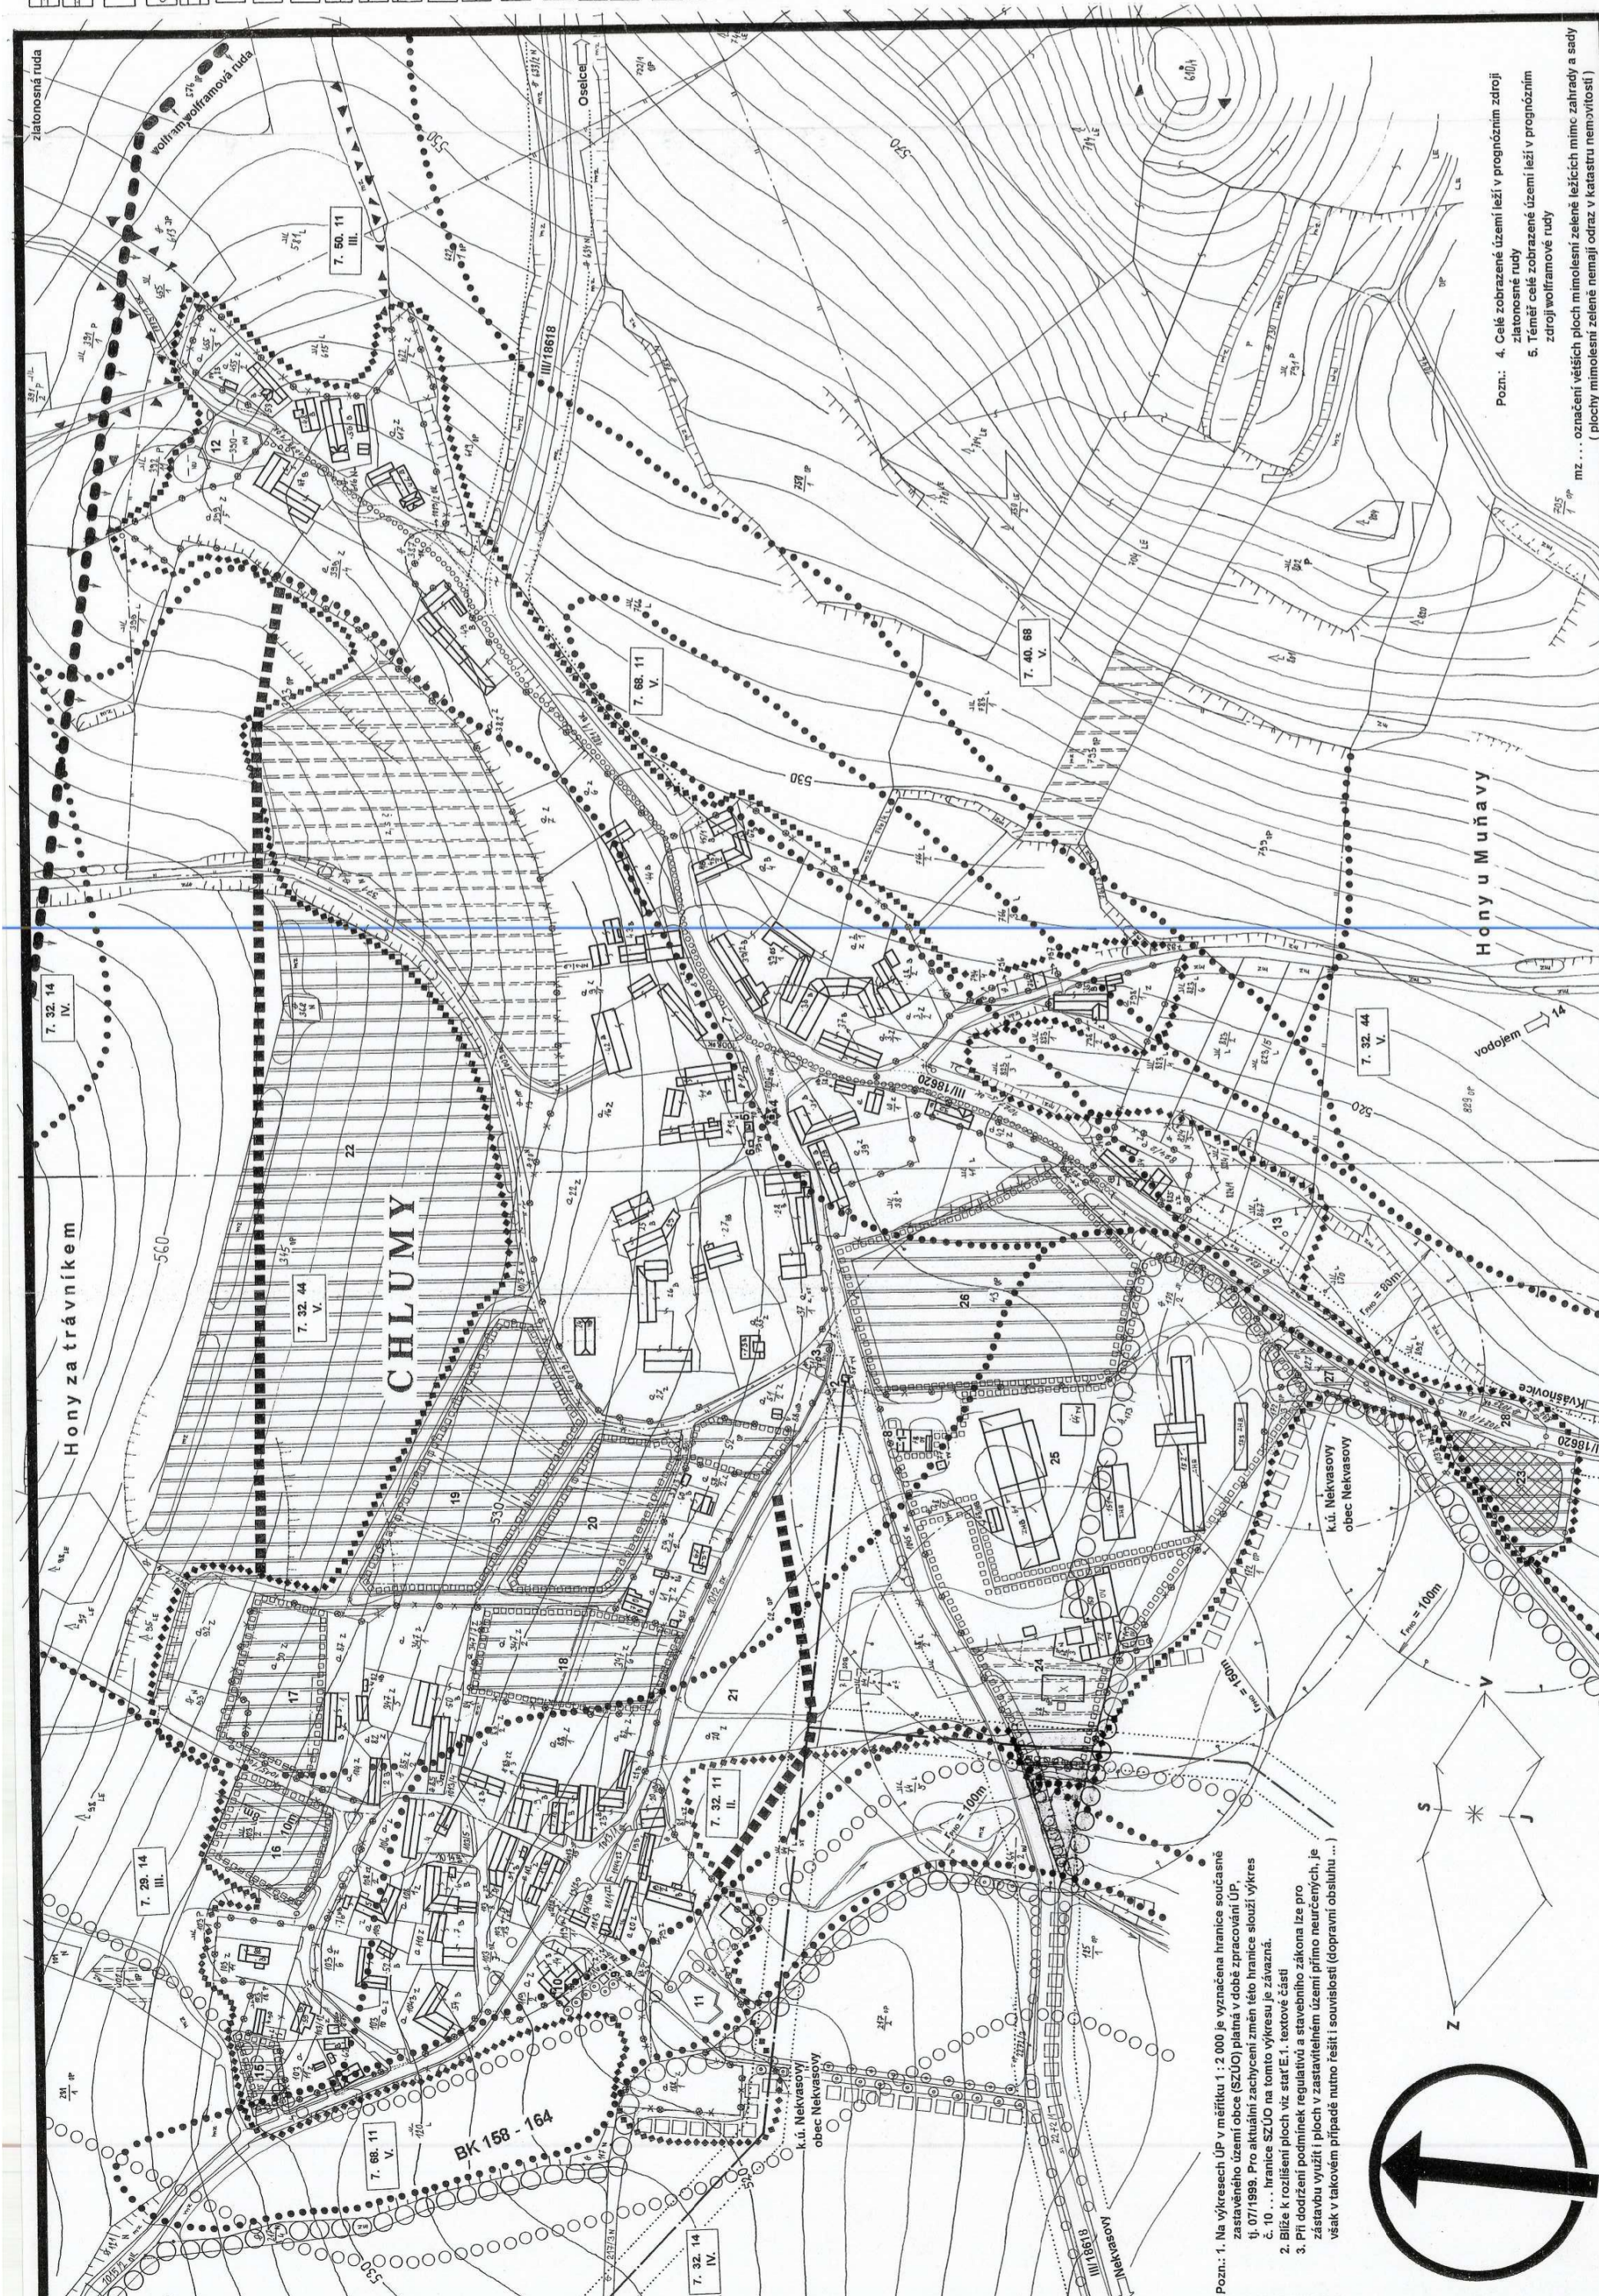

Hony za trávníkem

CHLUMY

Hony u muňavy

Obec Nekvasov

k.ú. Nekvasov

obec Nekvasov

vodopem

10m

1:2000

- Pozn.:**
1. Na výkresch ÚP v měřítku 1 : 2 000 je vyznačena hranice současně zastavěného území obce (SZÚO) plátná v době zpracování ÚP, tj. 07/1989. Pro aktuální zachycení změny této hranice slouží výkres č. 10 ... hranice SZÚO na tomto výkresu je zavedená.
 2. Blíže k rozlišení ploch viz část E.1. textové části
 3. Při bodování podmínek regulátorů a stavů mimo území, které je pro zástavbu vyhrazené, je účelové bodování (doplnění bodování, je však v tabulce připsané pouze řeší i souvislosti (doplnění bodování ...)
- Pozn.:**
4. Celé zobrazené území leží v prognózním zdroji zastavěné rudy
 5. Téměř celé zobrazené území leží v prognózním zdroji wolframové rudy
- mz. ... označení světých ploch mimolevnosti zelené ležících mimo zahradu a sady (plochy mimolevnosti zelené nemají odraz v katastru nemovitostí)

