

### POUŽÍVANÉ ZKRATEKY A SYMBOLY:

- BPEJ ... botanické a ekologické podmínky
- ÚSES ... územní ekologická stabilita
- OK ... hranice "rovné" vody
- UK ... ostatní komunikace
- VKP ... výhledové komunikace
- VN ... významný krajinný prvek
- VN ... velmi vysoké napětí
- PHO ... pásmo hygienické ochrany
- OP ... ochranné pásmo
- BK ... biocentrum
- BC ... biocentrum
- RBC ... regionální biocentrum
- RBC ... regionální biocentrum
- k. l. ... katastrální území

### DRUHÝ POZEMKŮ A VYUŽITÍ DLE KATASTRU NEMOVITOSTÍ

- |    |                |    |                              |
|----|----------------|----|------------------------------|
| CH | obchodní       | BE | hřebčín                      |
| OP | ostatní plochy | LE | území les                    |
| Z  | zemědělská     | BL | budova na veřejném účelu     |
| V  | výhledové      | RY | rybník                       |
| L  | lesní          | RP | ruční práce                  |
|    |                | PO | průmyslový objekt            |
|    |                | RO | zemědělská budova            |
|    |                | OV | objekt občanské vybavenosti  |
|    |                | TV | objekt technické vybavenosti |
|    |                | BO | ostatní stavby               |

### DRUHÝ POZEMKŮ A VYUŽITÍ NEZEMĚDĚLSKÉ PŮDY:

- |    |                              |    |                    |
|----|------------------------------|----|--------------------|
| LE | území les                    | DA | dělnice            |
| BL | budova na veřejném účelu     | OK | ostatní komunikace |
| RY | rybník                       | ZZ | zástavba           |
| RP | ruční práce                  | OS | ostatní sportovní  |
| PO | průmyslový objekt            | RE | rekreace           |
| RO | zemědělská budova            | HU | hřbitov            |
| OV | objekt občanské vybavenosti  | MP | manipulační plochy |
| TV | objekt technické vybavenosti | ST | stavění            |
| BO | ostatní stavby               |    |                    |


### OSTATNÍ PLOCHY

- |    |                    |    |                    |
|----|--------------------|----|--------------------|
| DA | dělnice            | OK | ostatní komunikace |
| ZZ | zástavba           | OS | ostatní sportovní  |
| RE | rekreace           | HU | hřbitov            |
| MP | manipulační plochy | ST | stavění            |

### 1. OBECNÍ ÚPRAVA, HRADEČSKÁ ZBRŮJNICE


1. obecní úprava, hradečská zbrojnice
2. památník obětem I. sv. války
3. památník Kříž pam. chráněný
4. kaplička
5. autobusová zastávka
6. návesní vodní nádrž - stávající
7. návesní vodní nádrž - navrhovaná
8. místo separovaného sběru - stávající
9. místo separovaného sběru - navrhované
10. koupaliště
11. soustava 2. vodních nádrží
12. vodní zdroj
13. vodní zdroj
14. vodíjen
- 15, 16, 17, 18 plochy pro obytnou zástavbu ve stávajícím obvodu
- 19, 20 plochy pro obytnou zástavbu mimo stávající obvod
- 21, 22 zástavba za časovým horizontem tohoto územního plánu
- 23 plocha pro umístění centrální COV
- 24 průmyslová plocha
- 25 zemědělský areál
- 26 průmyslová plocha
- 27 plocha pro sv. účel
- 28 skladovací plocha
- 29 skladovací plocha
- 30 skladovací plocha

SRV	NÁVRH	OPIS
[Symbol]	[Symbol]	silnice III. třídy
[Symbol]	[Symbol]	peří a cyklistické stezky
[Symbol]	[Symbol]	zpevněná plocha, parkoviště, mírná a účelové komunikace, polní a významné lesní cesty
[Symbol]	[Symbol]	zastupitelná vodoteč
[Symbol]	[Symbol]	sl. vedení 220kV
[Symbol]	[Symbol]	drobné památky - křížky, boží muka atd.
[Symbol]	[Symbol]	vymezení sístelné chráněné památkového objektu (podle vnějšího obrysu)
[Symbol]	[Symbol]	transformační stanice, VN/VN
[Symbol]	[Symbol]	T stávající nebo nová, T plečovaná
[Symbol]	[Symbol]	pásmo hygienické ochrany
[Symbol]	[Symbol]	ochranné pásmo vodních zdrojů I. stupně
[Symbol]	[Symbol]	ochranné pásmo vodních zdrojů II. stupně
[Symbol]	[Symbol]	hranice řešeného území
[Symbol]	[Symbol]	hranice hrázovitého z. r. 1983
[Symbol]	[Symbol]	hranice současné zástavby území v 06/1995 (zpracování návrhu ÚP)
[Symbol]	[Symbol]	hranice zastavěného území
[Symbol]	[Symbol]	hranice prognózního zdroje neostřích surovin
[Symbol]	[Symbol]	hranice katastrálního území a hranice obce
[Symbol]	[Symbol]	změna druhu pozemku již provedena, nikoliv však v katastru nemovitostí
[Symbol]	[Symbol]	hranice urbanizovaného území
[Symbol]	[Symbol]	prognózní plocha rozvoje sídla za časovým rámcem územního plánu
[Symbol]	[Symbol]	rozvojové plochy a plochy stávající se změnou funkce
[Symbol]	[Symbol]	ohrazení lokaltí
[Symbol]	[Symbol]	hranice BPEJ
[Symbol]	[Symbol]	označení BPEJ/úřad ochrany zem. půdy
[Symbol]	[Symbol]	vymezení lokálního biokoridoru ÚSES
[Symbol]	[Symbol]	vymezení lokálního biocentra ÚSES
[Symbol]	[Symbol]	hranice díle katastru nemovitostí rozlišení OK a státních sídlic
[Symbol]	[Symbol]	současná hranice v terénu
[Symbol]	[Symbol]	doporučené členění rozvojových ploch skládky (v návrhu reaktivované)
[Symbol]	[Symbol]	mimolesní zelen - jednotlivé stromy (okřídlení a alejové)
[Symbol]	[Symbol]	veřejná studna
[Symbol]	[Symbol]	veřejně prospěšné stavby
[Symbol]	[Symbol]	bezpečnostní pásma (u plynových zařízení)
[Symbol]	[Symbol]	ochranná pásma prvků technické infrastruktury

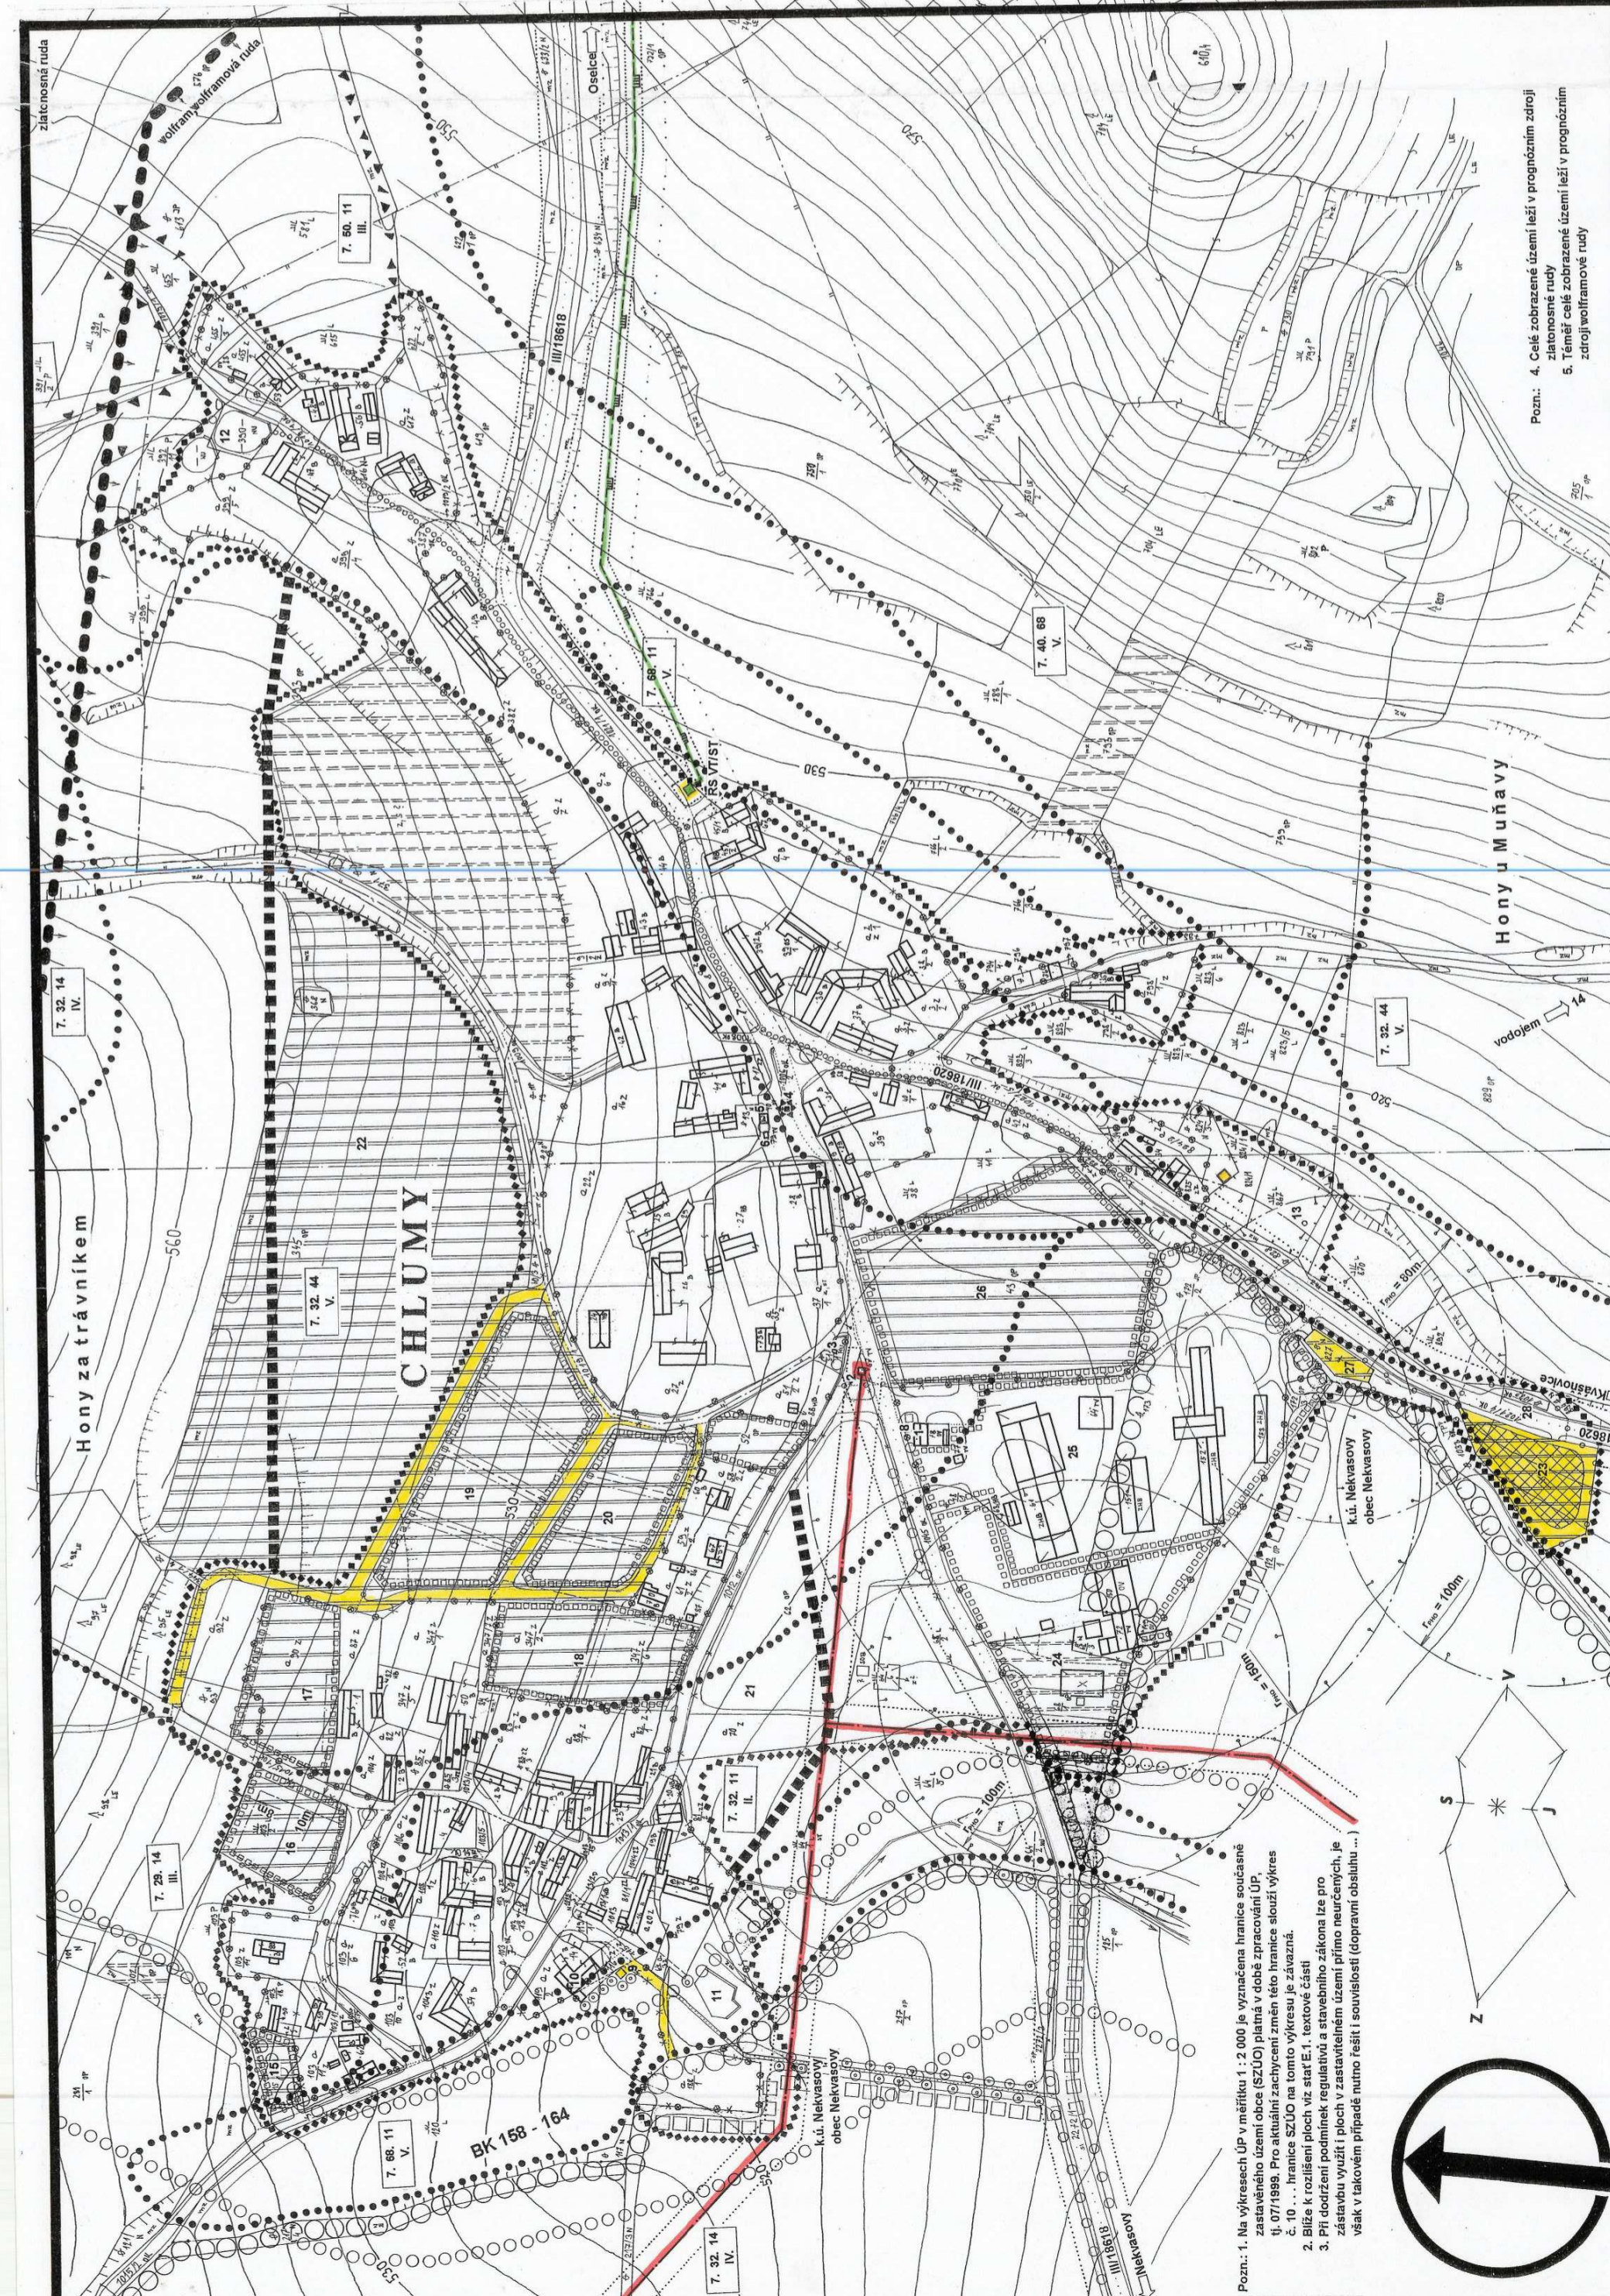

Pozn.: 4. Celé zobrazené území leží v prognózním zdroji zátrované rudy  
5. Téměř celé zobrazené území leží v prognózním zdroji vápnomramové rudy

Pozn.: 1. Na výkresu ÚP v měřítku 1:2 000 je vyznačena hranice současné zástavby území obce (SZÚO) plátná v době zpracování ÚP, tj. 07/1995. Pro aktuální zachycení změny této hranice slouží výkres č. 10... hranice SZÚO na tomto výkresu je závazná.  
2. Blíže k rozlišení ploch viz část E.1. textové části  
3. Při dozorování podmínek regulativa a stavebního zákona lesy pro zástavbu výhledu i plochy v území jsou navrhovány, je však v daném případě nutno řešit i souvislosti (dopravní obsluhu...)

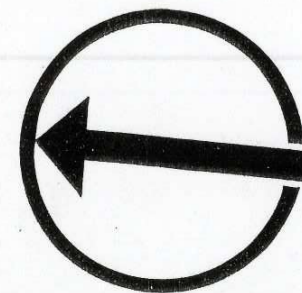

## ÚZEMNÍ PLÁN

# CHLUMY

M.: 1:2 000

ZHOTOVITEL: ENVIRONMENT WORK  
Ing. Jiří Hájek  
Jagelova 422, 301 38 Pízeň  
DATUM: 07/1999

### 6. VEŘEJNĚ PROSPĚŠNÉ STAVBY, ENERGIE, SPOJE