


ÚZEMNÍ PLÁN MILEČ (část B)

KOORDINAČNÍ VÝKRES
M 1:5000

LEGENDA:

PLOCHY STABILIZOVANÉ	PLOCHY ZMĚN	ZÁKLADNÍ ČLENĚNÍ ÚZEMÍ
		HRANICE ŘEŠENÉHO ÚZEMÍ
		HRANICE KATASTRÁLNÍCH ÚZEMÍ
		ZASTAVĚNÉ ÚZEMÍ OBCE
		ZASTAVITELNÉ ÚZEMÍ OBCE
		OZNAČENÍ LOKALIT, KORIDORŮ A OPATŘENÍ
URBANISTICKÁ KONCEPCE		
		PLOCHY SMÍŠENÉ OBYTNÉ
		PLOCHY BYDLENÍ
		PLOCHY SMÍŠENÉ OBYTNÉ – ZAHRADY
		PLOCHY REKREACE – INDIVIDUÁLNÍ
		PLOCHY REKREACE – HROMADNÉ
		PLOCHY OBČANSKÉHO VYBAVENÍ
		PLOCHY TECHNICKÉ INFRASTRUKTURY
		PLOCHY VÝROBY A SKLADOVÁNÍ
		PLOCHY/KORIDORY DOPRAVNÍ INFRASTRUKTURY – SILNIČNÍ DOPRAVA – SILNICE I.TŘÍDY
		PLOCHY DOPRAVNÍ INFRASTRUKTURY – SILNIČNÍ DOPRAVA – SILNICE III.TŘÍDY
		PLOCHY/TRASY DOPRAVNÍ INFRASTRUKTURY – MÍSTNÍ A ÚČELOVÉ KOMUNIKACE
		PLOCHY/KORIDORY DOPRAVNÍ INFRASTRUKTURY – ŽELEZNIČNÍ DOPRAVA
		PLOCHY VEŘEJNÝCH PROSTRANSTVÍ
		PLOCHY ZEMĚDĚLSKÉ
		PLOCHY LESNÍ
		PLOCHY VODNÍ/TRASY VODOTEČÍ A ZATRUBNĚNÝCH VODOTEČÍ
		PLOCHY SMÍŠENÉ NEZASTAVĚNÉHO ÚZEMÍ – KRAJINNÁ ZELEN'
KONCEPCE TECHNICKÉ INFRASTRUKTURY		
		VZDUŠNÉ EL. VEDENÍ VVN
		VZDUŠNÉ EL. VEDENÍ VN
		TRAFOSTANICE
		OCHRANNÉ PÁSMO VZDUŠNÉHO EL. VEDENÍ
		VTL PLYNOVOD
		BEZPEČNOSTNÍ PÁSMO VTL PLYNOVODU
		VODOVOD – extravilán
		VODNÍ ZDROJ
		VODOJEM
		KANALIZACE – extravilán
		DÁLKOVÉ SDĚLOVACÍ VEDENÍ – extravilán
		SDĚLOVACÍ VEDENÍ – extravilán
		RADIORELÉOVÁ TRASA
		OCHRANNÉ PÁSMO RADIORELÉOVÉ TRASY
		HLAVNÍ ODVODŇOVACÍ ZAŘÍZENÍ (MELIORACE)
ÚZEMNÍ SYSTÉM EKOLOGICKÉ STABILITY		
		ÚSES – LOKÁLNÍ BIOCENTRUM
		ÚSES – LOKÁLNÍ BIOKORIDOR
		ÚSES – REGIONÁLNÍ BIOCENTRUM
		ÚSES – REGIONÁLNÍ BIOKORIDOR
		ÚSES – NADREGIONÁLNÍ BIOKORIDOR – OSA KORIDORU
		ÚSES – NADREGIONÁLNÍ BIOKORIDOR – OCHRANNÉ PÁSMO
LIMITY ÚZEMÍ		
		ARCHEOLOGICKÉ NALEZÍŠTĚ
		AKTIVNÍ ZÓNA ZÁPLAV
		ZÁPLAVOVÉ ÚZEMÍ Q100
		OCHRANNÉ PÁSMO LESA (50m)
		OCHRANNÉ PÁSMO SILNICE I.TŘÍDY
		OCHRANNÉ PÁSMO SILNICE III.TŘÍDY
		OCHRANNÉ PÁSMO ŽELEZNICE
		OCHRANNÉ PÁSMO HŘBITOVA
		NEMOVITÁ KULTURNÍ PAMÁTKA / PAMÁTNÝ STROM
		AUTOBUSOVÉ/VLAKOVÉ ZASTÁVKY HROMADNÉ DOPRAVY
		TURISTICKÁ TRASA
		CYKLISTICKÁ TRASA
		MIGRAČNÍ KORIDOR
		TYPICKÝ KRAJINNÝ CELEK
		EVROPSKY VÝZNAMNÁ LOKALITA

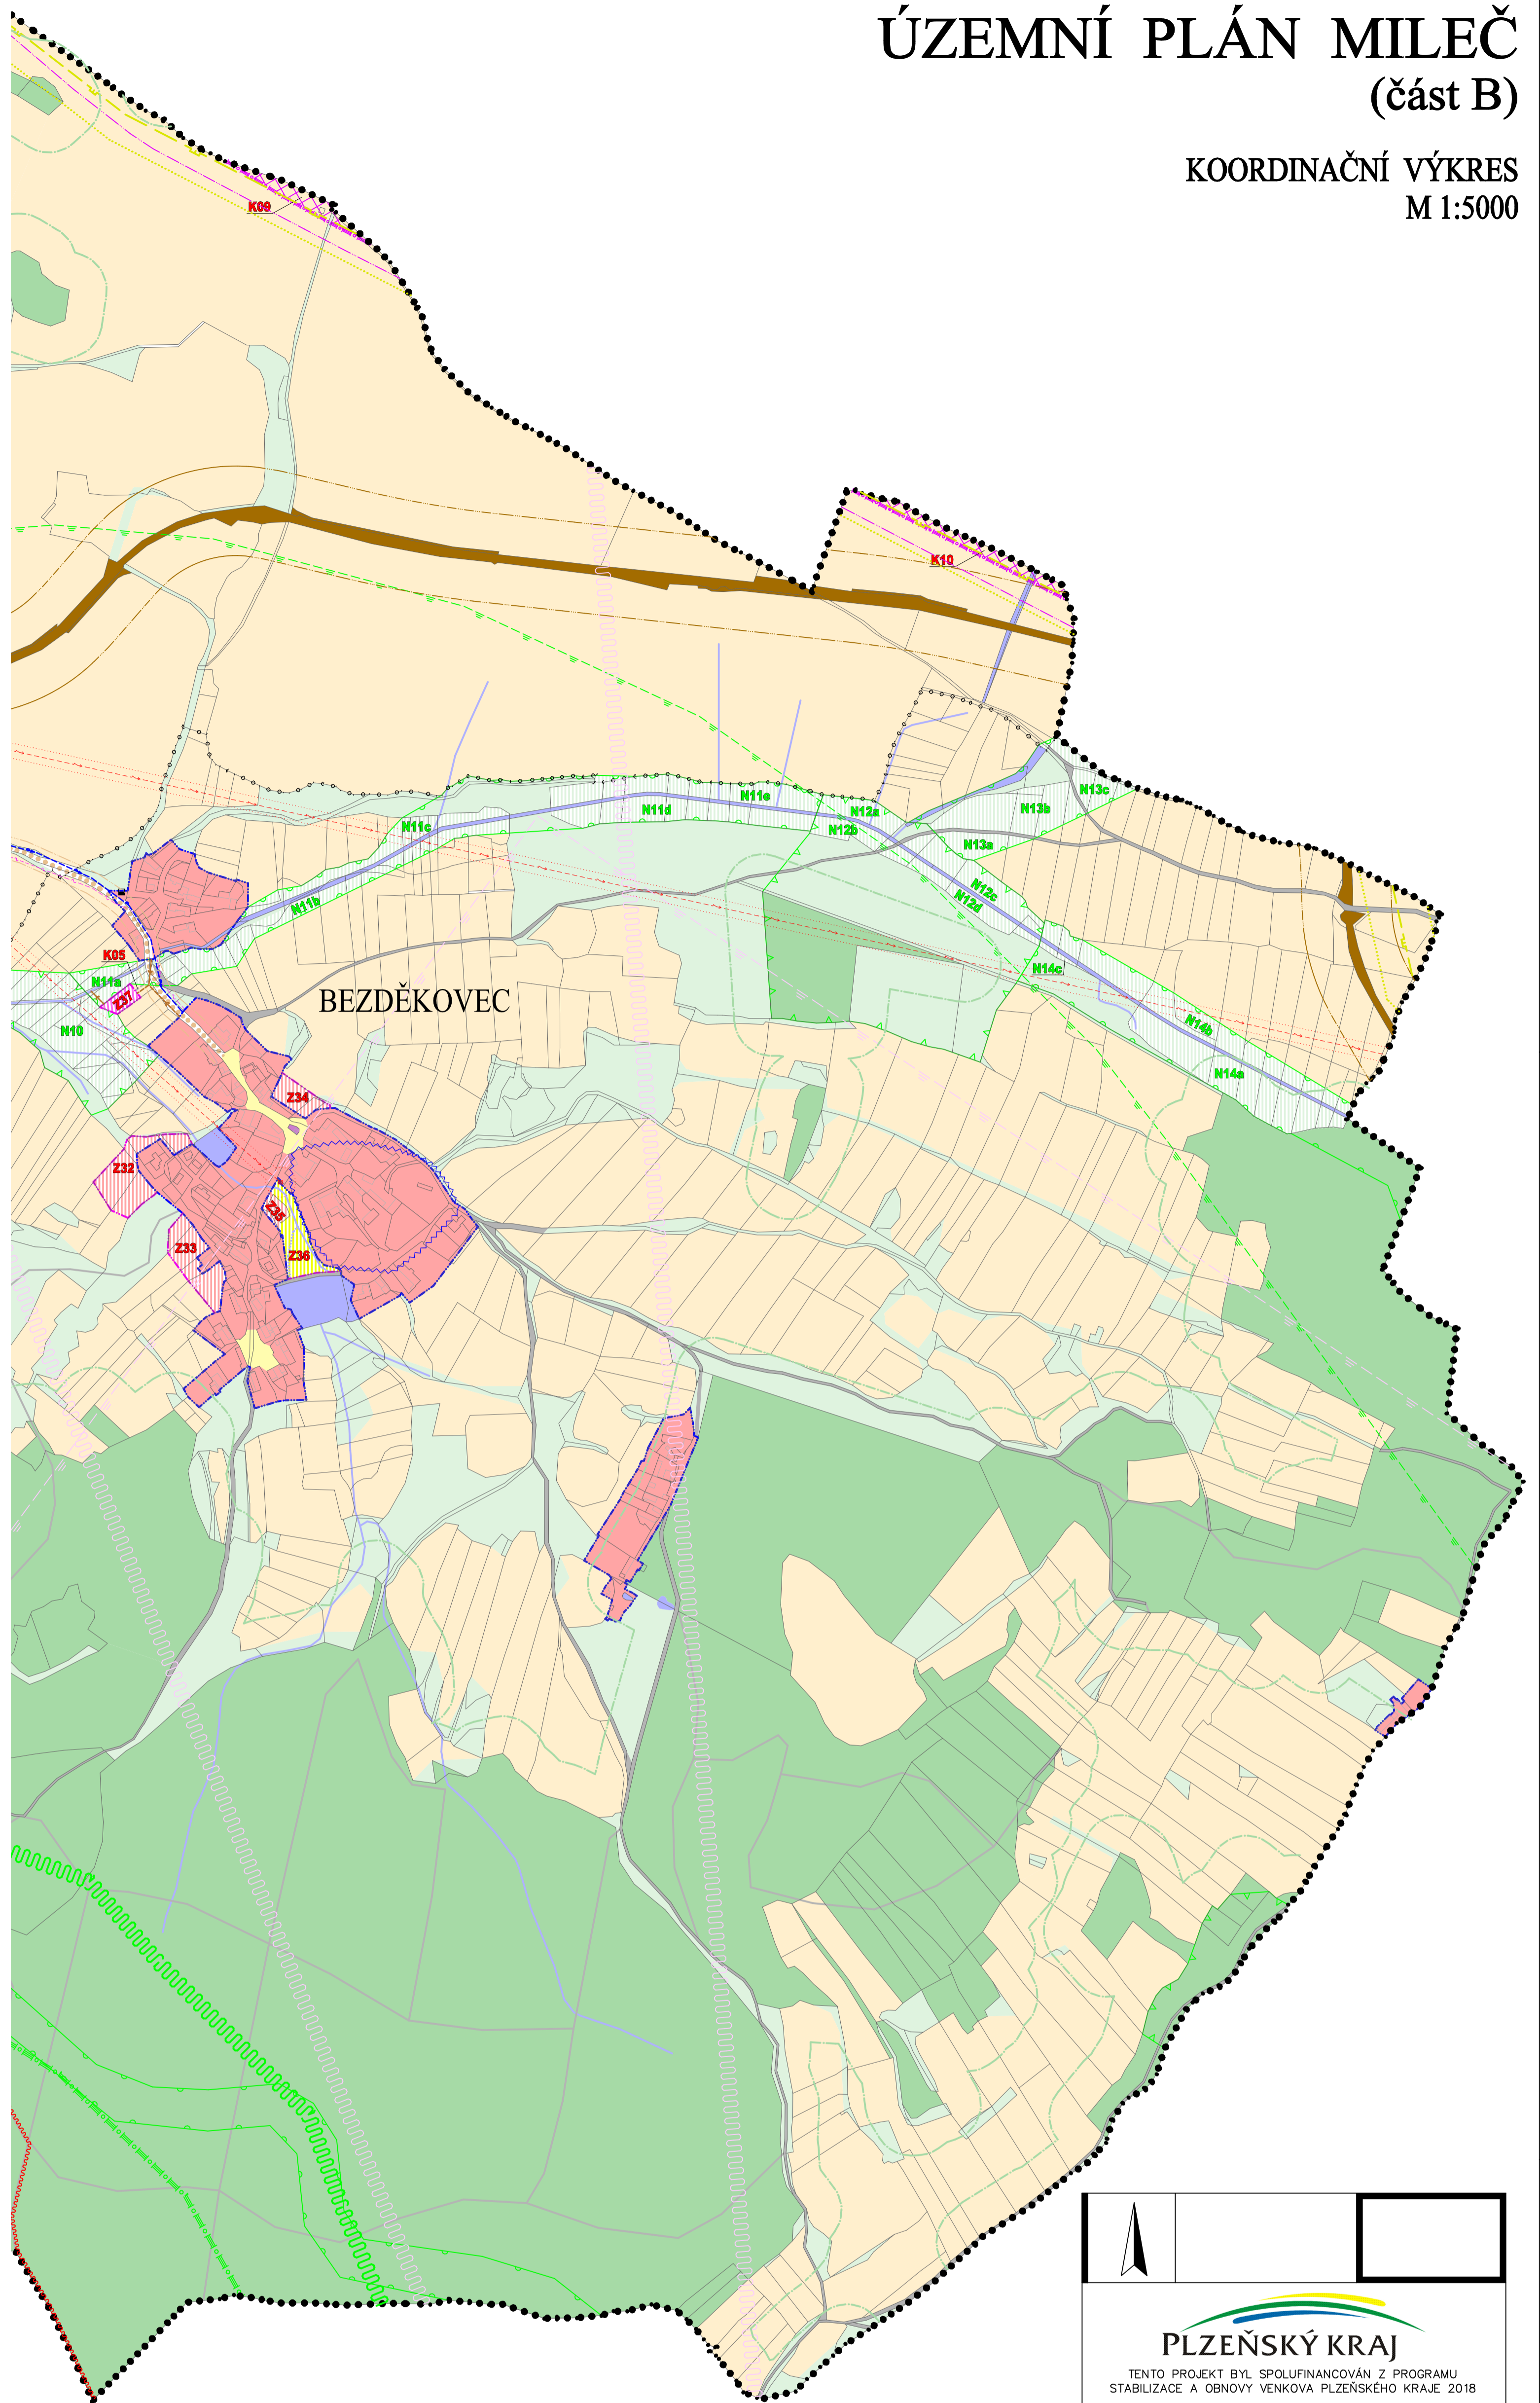

ZÁZNAM O ÚČINNOSTI

SPRÁVNÍ ORGÁN VYDÁVÁJÍCÍ OPD

ZASTUPITELSTVO OBCE MILEČ

PORÍZOVATEL

MĚSTSKÝ ÚŘAD NEPOMUK
Odbor výstavby a životního prostředí
oprávněná úřední osoba pořizovatele
Bc. JAROSLAV SÁMEK
vedoucí odboru výstavby
a životního prostředí

DATUM NABÝTÍ ÚČINNOSTI:

 PLZEŇSKÝ KRAJ TENTO PROJEKT BYL SPOLUFINANCOVÁN Z PROGRAMU STABILIZACE A OBNOVY VENKOVA PLZEŇSKÉHO KRAJE 2018	
ÚZEMNÍ PLÁN MILEČ	
INVESTOR	OBEC MILEČ Mileč 23, 335 01 Nepomuk
GENERÁLNÍ PROJEKTANT	 AIP PLZEŇ spol. s r.o. AIP Plzeň spol. s r.o., Brojova 16, 326 00 Plzeň AUTORIZOVAL: ING. ARCH. V. STAŠEK VYPRACOVAL: ING. ARCH. V. STAŠEK
VÝKRESOVÁ ČÁST	
KOORDINAČNÍ VÝKRES - část B -	
STUPEŇ	ÚZEMNĚ PLÁNOVACÍ DOKUMENTACE
FORMÁT	A4
DATUM	11/2019
MĚŘÍTKO	1:5000
ZAKÁZKA	AIP 17 001

5b.