


# ÚZEMNÍ PLÁN MILEČ (část A)

KOORDINAČNÍ VÝKRES  
M 1:5000

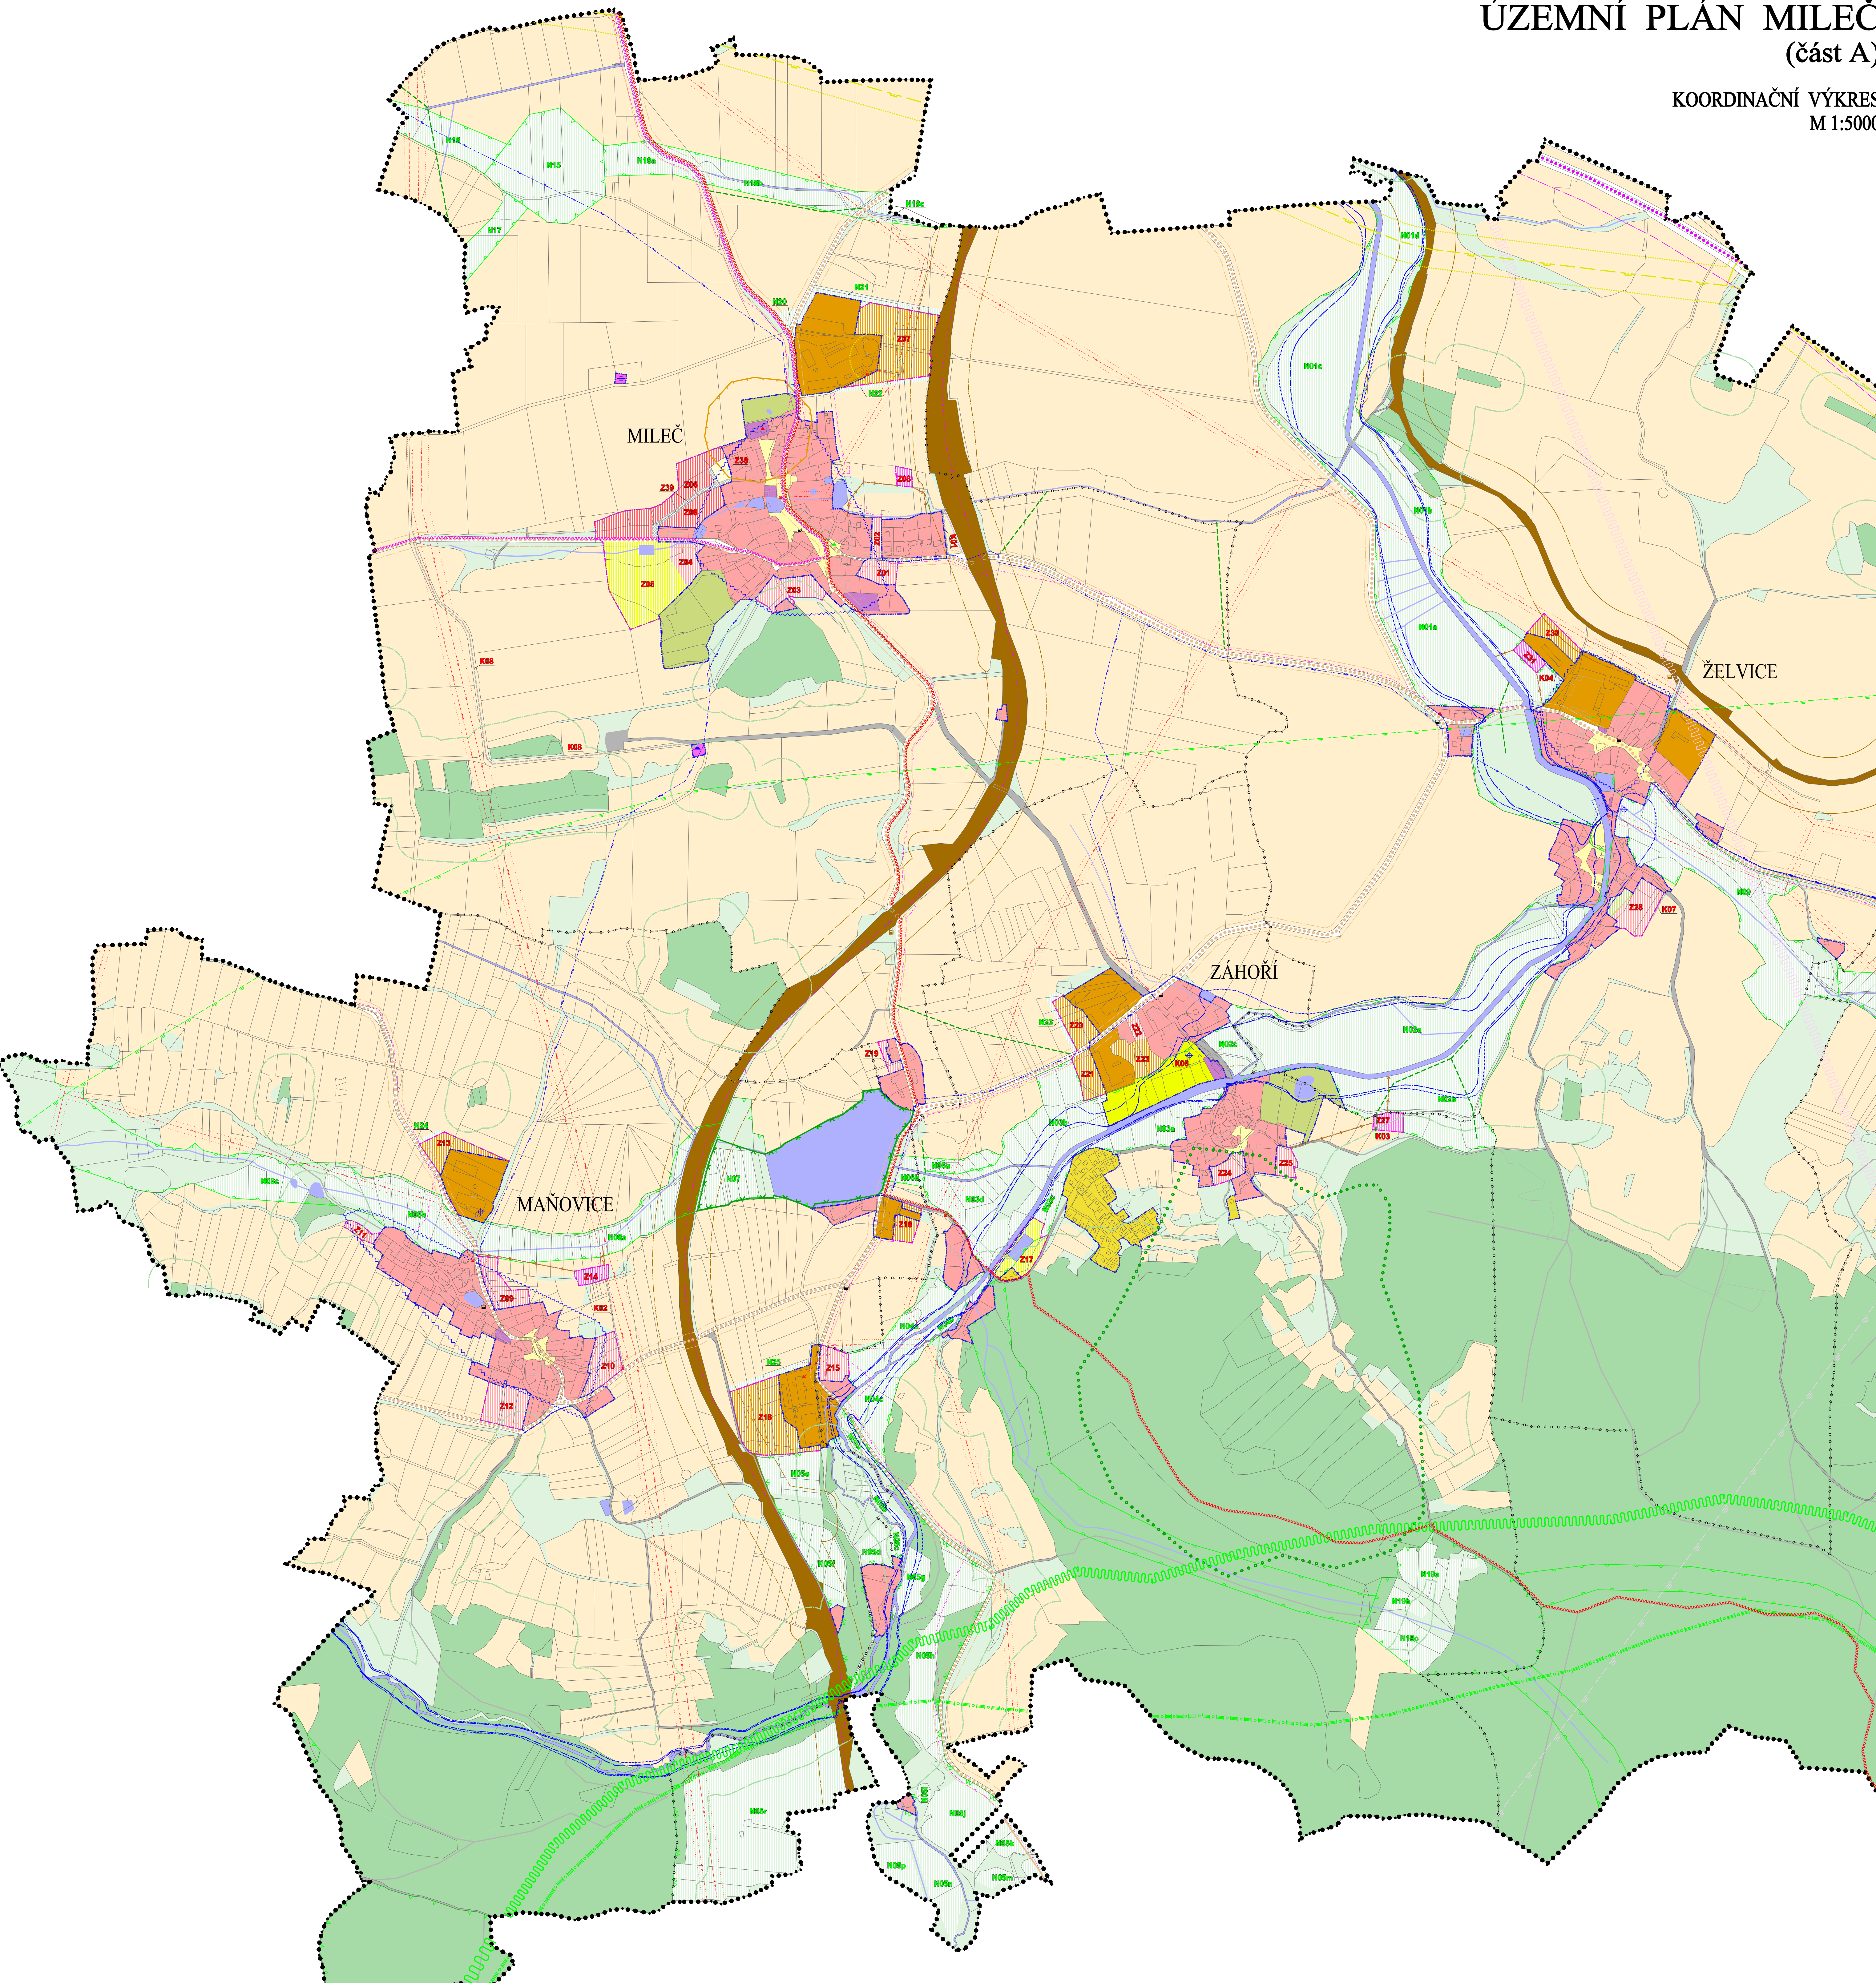

**LEGENDA:**


PLOCHY STABILIZOVANÉ	PLOCHY ZMĚN	KONCEPCE TECHNICKÉ INFRASTRUKTURY
[Symbol]	[Symbol]	VÝZUŠNÉ EL. VEDENÍ VN
[Symbol]	[Symbol]	VÝZUŠNÉ EL. VEDENÍ VN
[Symbol]	[Symbol]	TRAFOSTANICE
[Symbol]	[Symbol]	OOHRANNÉ PÁSMO VÝZUŠNÉHO EL. VEDENÍ
[Symbol]	[Symbol]	VTL PLYNOVOD
[Symbol]	[Symbol]	BEZPEČNOSTNÍ PÁSMO VTL PLYNOVODU
[Symbol]	[Symbol]	VODOVOD – exteriér
[Symbol]	[Symbol]	VODNÍ ŽRŮDA
[Symbol]	[Symbol]	VODOČERM
[Symbol]	[Symbol]	KANALIZACE – exteriér
[Symbol]	[Symbol]	DÁLKOVÉ SŽELOVACÍ VEDENÍ – exteriér
[Symbol]	[Symbol]	SŽELOVACÍ VEDENÍ – exteriér
[Symbol]	[Symbol]	RADIORELÉVÁ TRASA
[Symbol]	[Symbol]	OOHRANNÉ PÁSMO RADIORELÉVÉ TRASY
[Symbol]	[Symbol]	HLAVNÍ ODVOZOVACÍ ZAŘÍZENÍ (MELIORACE)
[Symbol]	[Symbol]	<b>ÚZEMNÍ SYSTÉM EKOLOGICKÉ STABILITY</b>
[Symbol]	[Symbol]	ÚSES – LOKÁLNÍ BIOKORIDOR
[Symbol]	[Symbol]	ÚSES – LOKÁLNÍ BIOKORIDOR
[Symbol]	[Symbol]	ÚSES – REGIONÁLNÍ BIOKORIDOR
[Symbol]	[Symbol]	ÚSES – REGIONÁLNÍ BIOKORIDOR
[Symbol]	[Symbol]	ÚSES – NADREGIONÁLNÍ BIOKORIDOR – OSA KORIDORU
[Symbol]	[Symbol]	ÚSES – NADREGIONÁLNÍ BIOKORIDOR – OCHRANNÉ PÁSMO
[Symbol]	[Symbol]	<b>LMITY ÚZEMÍ</b>
[Symbol]	[Symbol]	ARCHEOLOGICKÉ NALEZISTÉ
[Symbol]	[Symbol]	AKTIVNÍ ZÓNA ZÁPRAV
[Symbol]	[Symbol]	ZÁPLAVOVÉ ÚZEMÍ Q100
[Symbol]	[Symbol]	OOHRANNÉ PÁSMO LESA (50m)
[Symbol]	[Symbol]	OOHRANNÉ PÁSMO SLUNECE I. TŘÍDY
[Symbol]	[Symbol]	OOHRANNÉ PÁSMO SLUNECE II. TŘÍDY
[Symbol]	[Symbol]	OOHRANNÉ PÁSMO ŽELEZNICE
[Symbol]	[Symbol]	OOHRANNÉ PÁSMO HRBITOVKA
[Symbol]	[Symbol]	NEMOVITÁ KULTURNÍ PAMÁTKA / PAMÁTNÝ STROM
[Symbol]	[Symbol]	AUTOBUSOVÉ/MLAKOVÉ ZASTÁVKY HROMADNÉ DOPRAVY
[Symbol]	[Symbol]	TURISTICKÁ TRASA
[Symbol]	[Symbol]	CYKLISTICKÁ TRASA
[Symbol]	[Symbol]	MIGRAČNÍ KORIDOR
[Symbol]	[Symbol]	TYPIČKÝ KRAJINNÝ CELEK
[Symbol]	[Symbol]	EVROPSKÝ VÝZNAMNÁ LOKALITA

**LEGENDA:**

PLOCHY STABILIZOVANÉ	PLOCHY ZMĚN	ZÁKLADNÍ ČLENĚNÍ ÚZEMÍ
[Symbol]	[Symbol]	HRANICE ŘEŠENÉHO ÚZEMÍ
[Symbol]	[Symbol]	HRANICE KATASTRÁLNÍCH ÚZEMÍ
[Symbol]	[Symbol]	ZASTAVĚNÉ ÚZEMÍ OBCE
[Symbol]	[Symbol]	ZASTAVITELNÉ ÚZEMÍ OBCE
[Symbol]	[Symbol]	OZNAČENÍ LOKALIT, KORIDORŮ A OPATŘENÍ
[Symbol]	[Symbol]	<b>URBANISTICKÁ KONCEPCE</b>
[Symbol]	[Symbol]	PLOCHY SMÍŠENÉ OBYTNÉ
[Symbol]	[Symbol]	PLOCHY BYDLENÍ
[Symbol]	[Symbol]	PLOCHY SMÍŠENÉ OBYTNÉ – ZAHRADY
[Symbol]	[Symbol]	PLOCHY REKREACE – INDIVIDUÁLNÍ
[Symbol]	[Symbol]	PLOCHY REKREACE – HROMADNÉ
[Symbol]	[Symbol]	PLOCHY OBYČNÉHO VYBAVENÍ
[Symbol]	[Symbol]	PLOCHY TECHNICKÉ INFRASTRUKTURY
[Symbol]	[Symbol]	PLOCHY VÝROBY A SKLADOVÁNÍ
[Symbol]	[Symbol]	PLOCHY/KORIDORY DOPRAVNÍ INFRASTRUKTURY – SILNIČNÍ DOPRAVA – SILNICE I. TŘÍDY
[Symbol]	[Symbol]	PLOCHY DOPRAVNÍ INFRASTRUKTURY – SILNIČNÍ DOPRAVA – SILNICE II. TŘÍDY
[Symbol]	[Symbol]	PLOCHY/TRASY DOPRAVNÍ INFRASTRUKTURY – MĚSNÍ A ÚČELOVÉ KOMUNIKACE
[Symbol]	[Symbol]	PLOCHY/KORIDORY DOPRAVNÍ INFRASTRUKTURY – ŽELEZNIČNÍ DOPRAVA
[Symbol]	[Symbol]	PLOCHY VĚRNÝCH PROSTRANSTVÍ
[Symbol]	[Symbol]	PLOCHY ZEMĚDĚLSKÉ
[Symbol]	[Symbol]	PLOCHY LESNÍ
[Symbol]	[Symbol]	PLOCHY VODNÍ/TRASY VODOTEČÍ A ZATŘEBNĚNÝCH VODOTEČÍ
[Symbol]	[Symbol]	PLOCHY SMÍŠENÉ NEZASTAVĚNÉHO ÚZEMÍ – KRAJINNÁ ZELEN

**ZÁZNAM O ÚČINNOSTI**

SPRÁVNÍ ORGÁN VYDávající OPD	
ZASTUPITELSTVO OBCE MILEČ	
POŘIZOVATEL	
MĚSTSKÝ ÚŘAD NEPOMUK Úřad výstavby a územního plánování oprávněná osoba pořizovatele	
Ing. JAROSLAV SÁMEK vedoucí úřadovny výstavby a územního plánování	
DATA NABÝTÍ ÚČINNOSTI:	




**PLZEŇSKÝ KRAJ**  
TENTO PROJEKT BYL SPOLUFINANCOVÁN Z PROGRAMU STABILIZACE A OBNOVY VENKOVÁ PLZEŇSKÉHO KRAJE 2018

---

**ÚZEMNÍ PLÁN MILEČ**

INVESTOR: OBEC MILEČ  
Mileč 23, 338 01 Nepomuk

GENERÁLNÍ PROJEKTANT:



**AIP** spol. s r.o.  
AIP Plzeň spol. s r.o., Brožova 16, 328 00 Plzeň  
AUTORIZOVANÝ: ING. ARCH. V. STAŠEK  
VYPRACOVAL: ING. ARCH. V. STAŠEK

**VÝKRESOVÁ ČÁST**

**KOORDINAČNÍ VÝKRES**  
- část A -

STUPEŇ	ÚZEMNÍ PLÁNOVACÍ DOKUMENTACE
FORMÁT	A4
DATA	11/2019
MĚŘÍTKO	1:5000
ČÍSLO	AP 17 001

5a.