


ÚZEMNÍ PLÁN MILEČ (část A)

HLAVNÍ VÝKRES - KONCEPCE VEŘEJNÉ INFRASTRUKTURY
M 1:5000

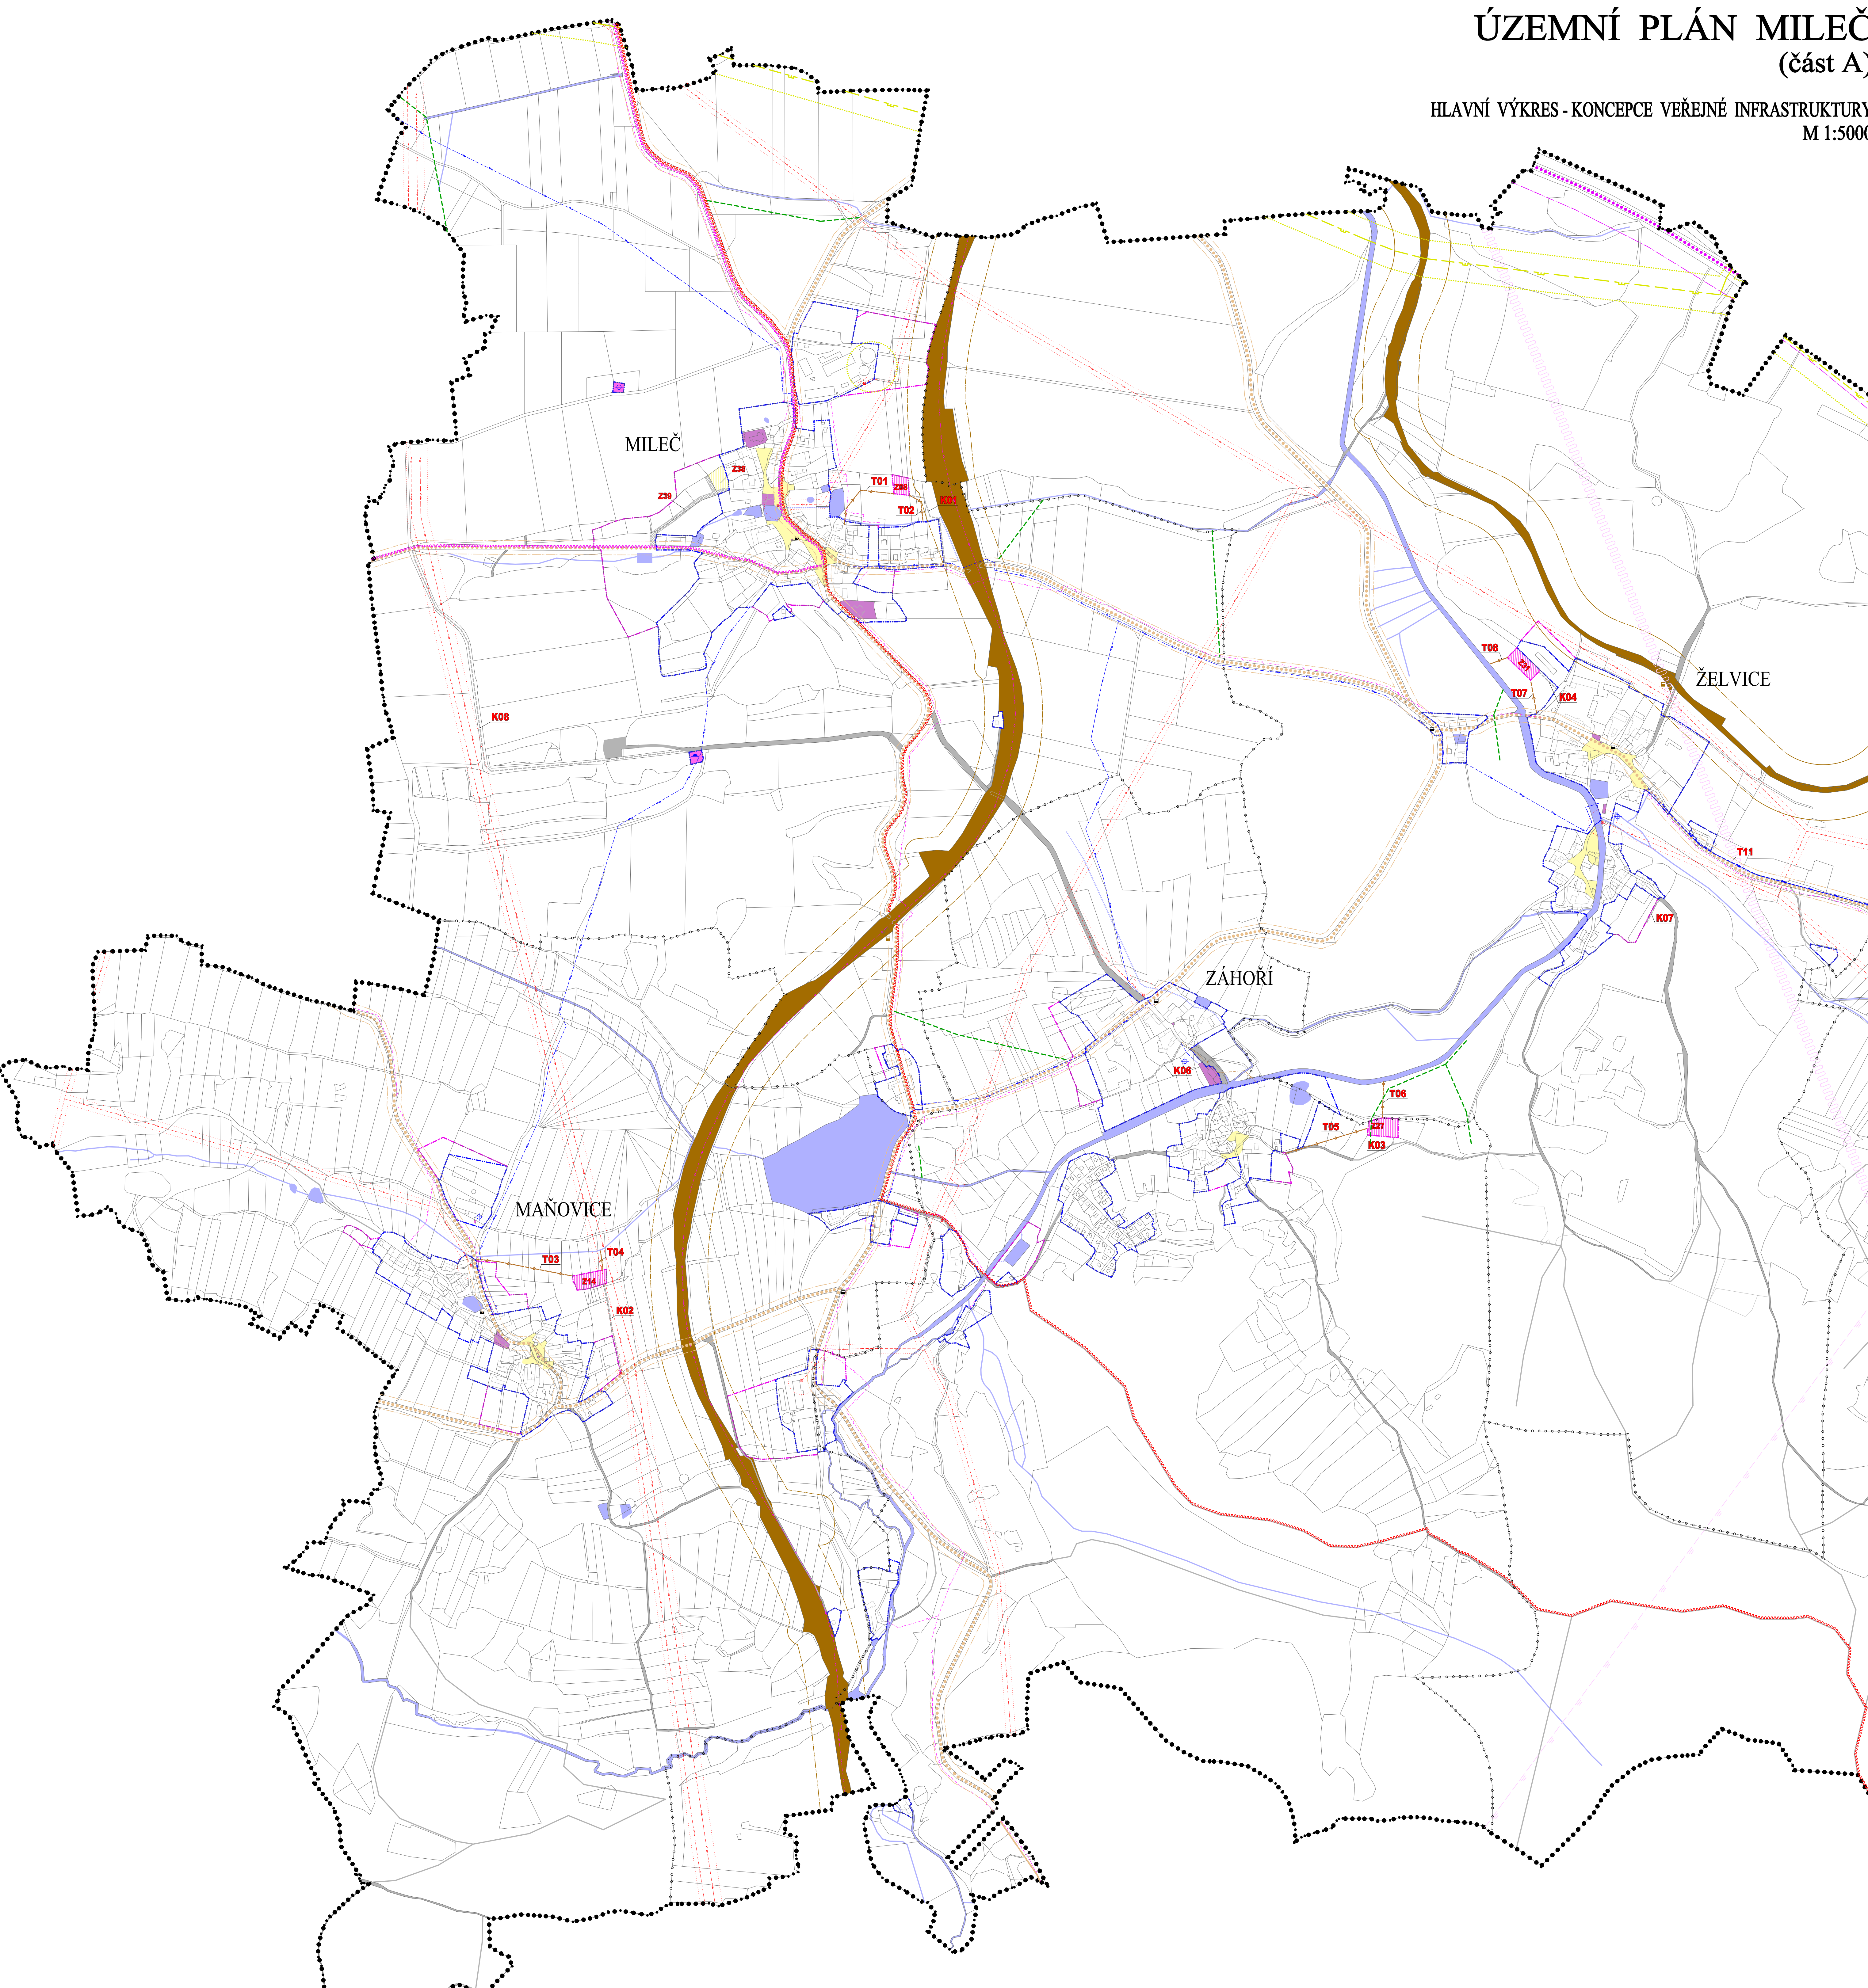

LEGENDA:

PLOCHY STABILIZOVANÉ	PLOCHY ZMĚN	ZÁKLADNÍ ČLENĚNÍ ÚZEMÍ
[Symbol]	[Symbol]	HRANICE PŘESNĚHO ÚZEMÍ
[Symbol]	[Symbol]	HRANICE KATASTRÁLNÍCH ÚZEMÍ
[Symbol]	[Symbol]	ZASTAVĚNÉ ÚZEMÍ OBCE
[Symbol]	[Symbol]	ZASTAVITELNÉ ÚZEMÍ OBCE
[Symbol]	[Symbol]	PLOCHY OBČANSKÉHO VYBAVENÍ
[Symbol]	[Symbol]	PLOCHY VEŘEJNÝCH PROSTRANSTVÍ
[Symbol]	[Symbol]	PLOCHY VODNÍ/TRASY VODOTEČÍ A ZATRUBNĚNÝCH VODOTEČÍ

LEGENDA:

PLOCHY STABILIZOVANÉ	PLOCHY ZMĚN	DOPRAVNÍ INFRASTRUKTURA
[Symbol]	[Symbol]	PLOCHY/KORIDORY DOPRAVNÍ INFRASTRUKTURY – SILNIČNÍ DOPRAVA – SILNICE I. TŘÍDY
[Symbol]	[Symbol]	PLOCHY DOPRAVNÍ INFRASTRUKTURY – SILNIČNÍ DOPRAVA – SILNICE II. TŘÍDY
[Symbol]	[Symbol]	PLOCHY/TRASY DOPRAVNÍ INFRASTRUKTURY – MÍSTNÍ A ÚČELOVÉ KOMUNIKACE
[Symbol]	[Symbol]	PLOCHY/KORIDORY DOPRAVNÍ INFRASTRUKTURY – ŽELEZNIČNÍ DOPRAVA
[Symbol]	[Symbol]	OCHRANNÉ PÁSMO SILNICE I. TŘÍDY
[Symbol]	[Symbol]	OCHRANNÉ PÁSMO SILNICE II. TŘÍDY
[Symbol]	[Symbol]	OCHRANNÉ PÁSMO ŽELEZNIČNÍ
[Symbol]	[Symbol]	AUTOMOBILNÉ/ULAKOVÉ ZASTÁVKY HROMADNÉ DOPRAVY
[Symbol]	[Symbol]	TURISTICKÁ TRASA
[Symbol]	[Symbol]	CHLUSTKOVÁ TRASA
[Symbol]	[Symbol]	TECHNICKÁ INFRASTRUKTURA
[Symbol]	[Symbol]	PLOCHY TECHNICKÉ INFRASTRUKTURY
[Symbol]	[Symbol]	VZDUŠNÉ EL. VEDENÍ VN
[Symbol]	[Symbol]	VZDUŠNÉ EL. VEDENÍ VN TRAFOSTANICE
[Symbol]	[Symbol]	OCHRANNÉ PÁSMO VZDUŠNÉHO EL. VEDENÍ
[Symbol]	[Symbol]	VTL PLINOVOD
[Symbol]	[Symbol]	BEZPEČNOSTNÍ PÁSMO VTL PLINOVODU
[Symbol]	[Symbol]	VODOVOD – EXTRAVÁN
[Symbol]	[Symbol]	VODNÍ ZDROJ
[Symbol]	[Symbol]	VODOJEM
[Symbol]	[Symbol]	KANALIZACE – EXTRAVÁN
[Symbol]	[Symbol]	DÁLKOVÉ SÍŤOVACÍ VEDENÍ – EXTRAVÁN
[Symbol]	[Symbol]	SÍŤOVACÍ VEDENÍ – EXTRAVÁN
[Symbol]	[Symbol]	RADIOTELEFÓVNÍ TRASA
[Symbol]	[Symbol]	OCHRANNÉ PÁSMO RADIOTELEFÓN. TRASY
[Symbol]	[Symbol]	HLAVNÍ ODVODŇOVACÍ ZÁŘÍZENÍ (MELIORACE)

ZÁZNAM O ÚČINNOSTI

SPRÁVNÍ ORGÁN VYSÁVÁJÍCÍ OP	
ZASTUPITELSTVO OBCE MILEČ	
PORIZOVATEL	
MĚSTSKÝ ÚŘAD NEPOMUK Obor výstavby a životního prostředí Ing. JAROSLAV ŠMELK vedoucí odboru, výtahový a životního prostředí	
DATA NABÝTÍ ÚČINNOSTI:	

PLZEŇSKÝ KRAJ
TENTO PROJEKT BYL SPOLUFINANCOVÁN Z PROGRAMU STABILIZACE A OBNOVY VENKOVÁ PLZEŇSKÉHO KRAJE 2018

ÚZEMNÍ PLÁN MILEČ

INVESTOR: **OBEC MILEČ**
Mileč 23, 335 01 Nepomuk

GENERÁLNÍ PROJEKTANT:
AIP
PLZEŇ spol. s r.o.

AIP Plzeň spol. s r.o., Brojova 16, 326 00 Plzeň
AUTORIZOVÁN: ING. ARCH. V. STÁBEK
VYPRACOVAL: ING. ARCH. V. STÁBEK

VÝKRESOVÁ ČÁST
**HLAVNÍ VÝKRES
KONCEPCE VEŘEJNÉ INFRASTRUKTURY
- část A -**

STUPEŇ: **ÚZEMNĚ PLÁNOVACÍ DOKUMENTACE**

FORMÁT	16 A4
DATUM	11/2019
MĚŘÍTKO	1:5000
ZAKÁZKA	AIP 17 001

3a.