


OBEC  
**KRAMOLÍN**  
KRAJ PLZEŇSKÝ  
OKRES PLZEŇ-JIH

II.  
**ODŮVODNĚNÍ  
ÚZEMNÍHO PLÁNU KRAMOLÍN**

**B** GRAFICKÁ ČÁST



**KOORDINAČNÍ VÝKRES**  
1 : 5 000

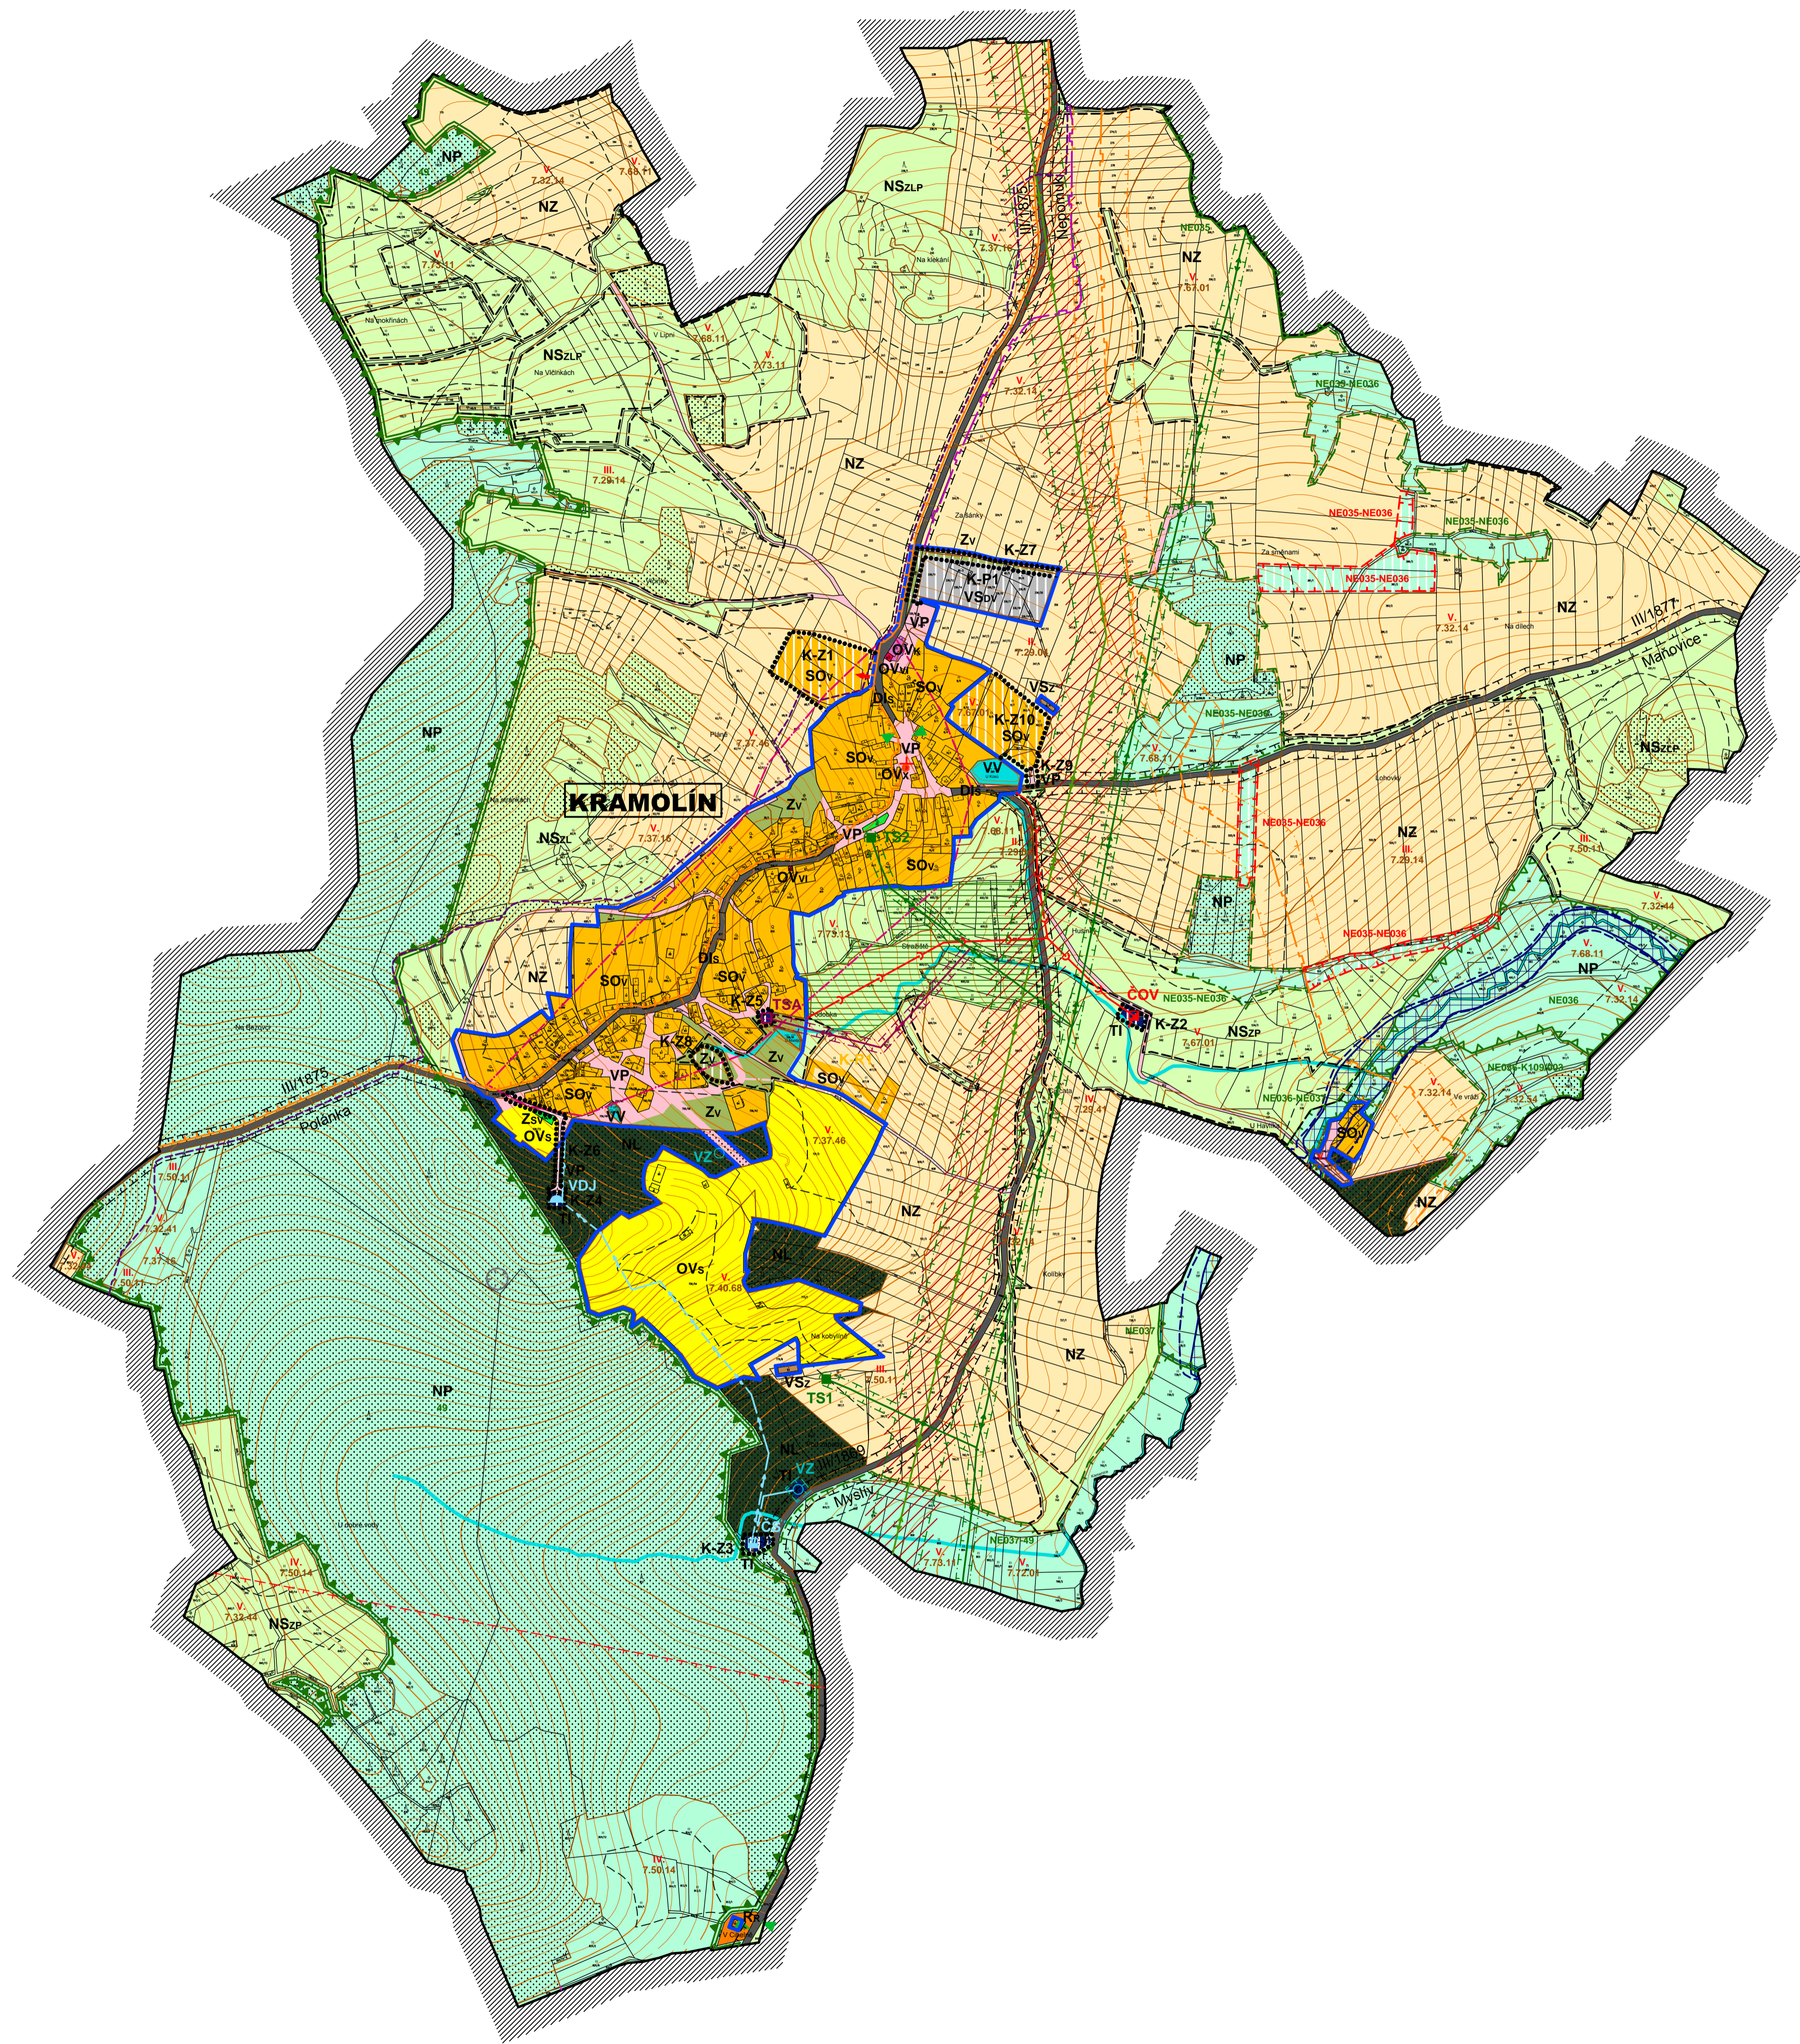

**LEGENDA:**

**PLOCHY S ROZDÍLNÝM ZPŮSOBEM VYUŽITÍ**

PLOCHY STABILIZOVANÉ	PLOCHY ZMĚNĚNÉ	PLOCHY ÚZEMNÍCH REZERV	PLOCHY SMÍŠENÉ OBYTNÉ VENKOVSKÉ
SOv	SOvI		PLOCHY REKREACE INDIVIDUÁLNÍ RODINNÉHO TYPU
Rr			PLOCHY OBČANSKÉHO VYBAVENÍ VĚŘEJNÁ INFRASTRUKTURA
OVvI			PLOCHY OBČANSKÉHO VYBAVENÍ KOMERČNÍ ZAŘÍZENÍ MALÁ A STŘEDNÍ
OVk			PLOCHY OBČANSKÉHO VYBAVENÍ TĚLOVÝCHOVNA A SPORTOVNÍ ZAŘÍZENÍ
OVs			PLOCHY OBČANSKÉHO VYBAVENÍ SPECIFICKÉ VYUŽITÍ
VP	VP		PLOCHY VĚŘEJNÝCH PROSTRANSTVÍ
TI			PLOCHY TECHNICKÉ INFRASTRUKTURY
VSov			PLOCHY VÝROBY A SKLADOVÁNÍ DROBNÁ VÝROBA
VSz			PLOCHY VÝROBY A SKLADOVÁNÍ ZEMĚLÉSKÁ VÝROBA
Zv	ZvI		PLOCHY ZELENĚ VĚŘEJNÉ, NA VĚŘEJNÉM PROSTRANSTVÍ
Zsv			PLOCHY ZELENĚ SOUKROMÉ, VYHRAZENÉ
VV			PLOCHY VODNÍ A VODOHOSPODÁŘSKÉ
NZ	NZ		PLOCHY NEZASTAVĚNÉHO ÚZEMÍ ZEMĚLÉSKÉ
NL			PLOCHY NEZASTAVĚNÉHO ÚZEMÍ LESNÍ (LESY HOSPODÁŘSKÉ)
NP	NP		PLOCHY NEZASTAVĚNÉHO ÚZEMÍ PŘÍRODNÍ
NSx			PLOCHY NEZASTAVĚNÉHO ÚZEMÍ SMÍŠENÉ (Z = ZEMĚLÉSKÉ, L = LESNÍ, P = PŘÍRODNÍ)

**DOPRAVNÍ INFRASTRUKTURA**

STAV	NÁVRH	REZERVA	DOPRAVNÍ INFRASTRUKTURA SILNIČNÍ SILNICE III. TŘÍDY
			MÍSTNÍ KOMUNIKACE VĚŘEJNÁ PROSTRANSTVÍ
			ZASTÁVKA HROMADNÉ DOPRAVY OSOB

**TECHNICKÁ INFRASTRUKTURA**

STAV	NÁVRH	KANALIZACE SPLAŠKOVÁ / JEDNOTNÁ
		ZÁSOBOVÁNÍ PITNOU VODOU
		VENKOVNÍ VEDENÍ ZVN 400 kV
		KORIDOR ZDVOJENÍ VEDENÍ ZVN 400 kV V ŠÍŘCE 100m
		VENKOVNÍ VEDENÍ VN 22kV
		SDĚLOVACÍ KABELOVÉ VEDENÍ
		PLYNOVOD VTL
		PLYNOVOD STL
		ČIŠTÍRNA ODPADNÍCH VOD
		VODOJEM
		VODNÍ ZDROJ (STUDNA, VRT)
		ČERPACÍ STANICE
		TRANSFORMAČNÍ STANICE 22/0,4 kV

**ÚZEMNÍ SYSTÉM EKOLOGICKÉ STABILITY**

STAV	NÁVRH	NADREGIONÁLNÍ BIOCENTRUM FUNKČNÍ
		LOKÁLNÍ BIOCENTRUM FUNKČNÍ
		LOKÁLNÍ BIODORIDOR FUNKČNÍ
		LOKÁLNÍ BIODORIDOR NEFUNKČNÍ (CHYBĚJÍCÍ - NAVRŽENÝ)
		INTERAKČNÍ PRVEK
		VÝZNAMNÝ KRAJINNÝ PRVEK
		PŘÍRODNÍ PARK

**VYBRANÉ DRUHY POZEMKŮ DLE MAPY EVIDENCE NEMOVITOSTÍ**

STAV	NÁVRH	POZEMKY URČENÉ K PLNĚNÍ FUNKCE LESA

**VYBRANÉ ROZHODUJÍCÍ LIMITY VYUŽITÍ ÚZEMÍ**

STAV	NÁVRH	OCHRANA POZEMKŮ URČENÝCH K PLNĚNÍ FUNKCE LESA (ZÁK. 2/28/1995 Sb. O LESÍCH, VE ZNĚNÍ POZDEJŠÍCH PŘEDPISŮ)
		OCHRANA ZPF (TR. OCHRANY I. A II.) (ZÁK. 2/334/1992 Sb. O OCHRANĚ ZPF, VE ZNĚNÍ POZDEJŠÍCH PŘEDPISŮ)
		AKTIVNÍ ZÓNA ZÁPLAVOVÉHO ÚZEMÍ (ZÁK. 2/254/2007 Sb. O VODÁCH, VE ZNĚNÍ POZDEJŠÍCH PŘEDPISŮ)
		ZÁPLAVOVÉ ÚZEMÍ STANOVENÉ Q100 (ZÁK. 2/254/2007 Sb. O VODÁCH, VE ZNĚNÍ POZDEJŠÍCH PŘEDPISŮ)
		PODDOLOVANÉ ÚZEMÍ (ZÁK. 2/62/1988 Sb. O ÚBERŮDOKOVÝCH PRACÍCH A ZÁK. 4/441/1988 Sb. O OCHRANĚ A VYUŽITÍ NEROSTNÉHO BOHATSTVÍ, VE ZNĚNÍ POZDEJŠÍCH PŘEDPISŮ)
		OCHRANNÉ PÁSMO SILNICE III. TŘÍDY (ZÁK. 2/131/1987 Sb. O POZEMNÍCH KOMUNIKACÍCH, VE ZNĚNÍ POZDEJŠÍCH PŘEDPISŮ)
		OP VZLETOVÉHO A PŘÍBLÍŽOVACÍHO PROSTORU LETIŠTĚ (ZÁK. 2/49/1997 Sb. O CIVILNÍM LETECTVÍ, VE ZNĚNÍ POZDEJŠÍCH PŘEDPISŮ)
		OCHRANNÉ PÁSMO ZDROJE PITNÉ VODY I. STUPNĚ (ZÁK. 2/284/2007 Sb. O VODÁCH ÚVODNÍ ZÁKON, VE ZNĚNÍ POZDEJŠÍCH PŘEDPISŮ)
		OCHRANNÉ PÁSMO ZVN 400kV, VVN 220kV, VVN 110kV, VN 22kV (ZÁK. 4/482/2000 Sb. O PODMÍNKÁCH PŘÍKONU A VÝKONU STÁTNÍ SPRÁVY V ENERGETICKÝCH ODVĚTVÁCH, VE ZNĚNÍ POZDEJŠÍCH PŘEDPISŮ)
		BEZPEČNOSTNÍ PÁSMO VTL PLYNOVODU (ZÁK. 4/482/2000 Sb. O PODMÍNKÁCH PŘÍKONU A VÝKONU STÁTNÍ SPRÁVY V ENERGETICKÝCH ODVĚTVÁCH, VE ZNĚNÍ POZDEJŠÍCH PŘEDPISŮ)
		NEMOVITÁ KULTURNÍ PAMÁTKA (ZÁK. 2/30/1987 Sb. O STÁTNÍ PAMÁTKOVÉ PÉČI, VE ZNĚNÍ POZDEJŠÍCH PŘEDPISŮ)
		VÁLČNÉ HROBY (ÚAP GRP NEPOMUK)
		ÚZEMÍ S PRAVDĚPODOBNÝM VÝSKYTEM ARCHEOLOGICKÝCH NÁLEZŮ (ZÁK. 2/30/1987 Sb. O STÁTNÍ PAMÁTKOVÉ PÉČI, VE ZNĚNÍ POZDEJŠÍCH PŘEDPISŮ)

		HRANICE ŘEŠENÉHO ÚZEMÍ
		HRANICE ZASTAVĚNÉHO ÚZEMÍ K 11/2014
		ZASTAVITELNÉ PLOCHY
		PLOCHY PŘESTAVBY
		PLOCHY ÚZEMNÍCH REZERV



TENTO PROJEKT BYL SPOLUFINANCOVÁN Z PROGRAMU STABILIZACE A OBNOVY VENKOVA PLZEŇSKÉHO KRAJE 2015

OBJEDNATEL: OBEC KRAMOLÍN, KRAMOLÍN č. 57, 335 01 NEPOMUK  
 POŘIZOVATEL: MěÚ NEPOMUK, OVZP, NÁM. AUGUSTINA NĚMEJCE č. 63, 335 01 NEPOMUK  
 ZHOTOVITEL: ARCHITEKTONICKÉ STUDIO, Ing. arch. Jaroslava LEXOVA  
 KLATOVSKÁ TR. č. 16, 301 00 PLZEŇ  
 PROJEKTANT: Ing. arch. Jaroslava LEXOVA  
 DIGITALIZACE ÚPD: PROJEKČNÍ KANCELÁŘ, Ing. Tomáš KRIVANEC  
 JIRÁSKOVO NÁMĚSTÍ 678/33, 326 00 PLZEŇ  
 DATUM: 02/2017