


OBEC
SEDLIŠTĚ
KRAJ PLZEŇSKÝ
OKRES PLZEŇ-JIH

I.
ÚZEMNÍ PLÁN SEDLIŠTĚ

(B) GRAFICKÁ ČÁST



**DOPRAVNÍ INFRASTRUKTURA
TECHNICKÁ INFRASTRUKTURA**
1 : 5 000

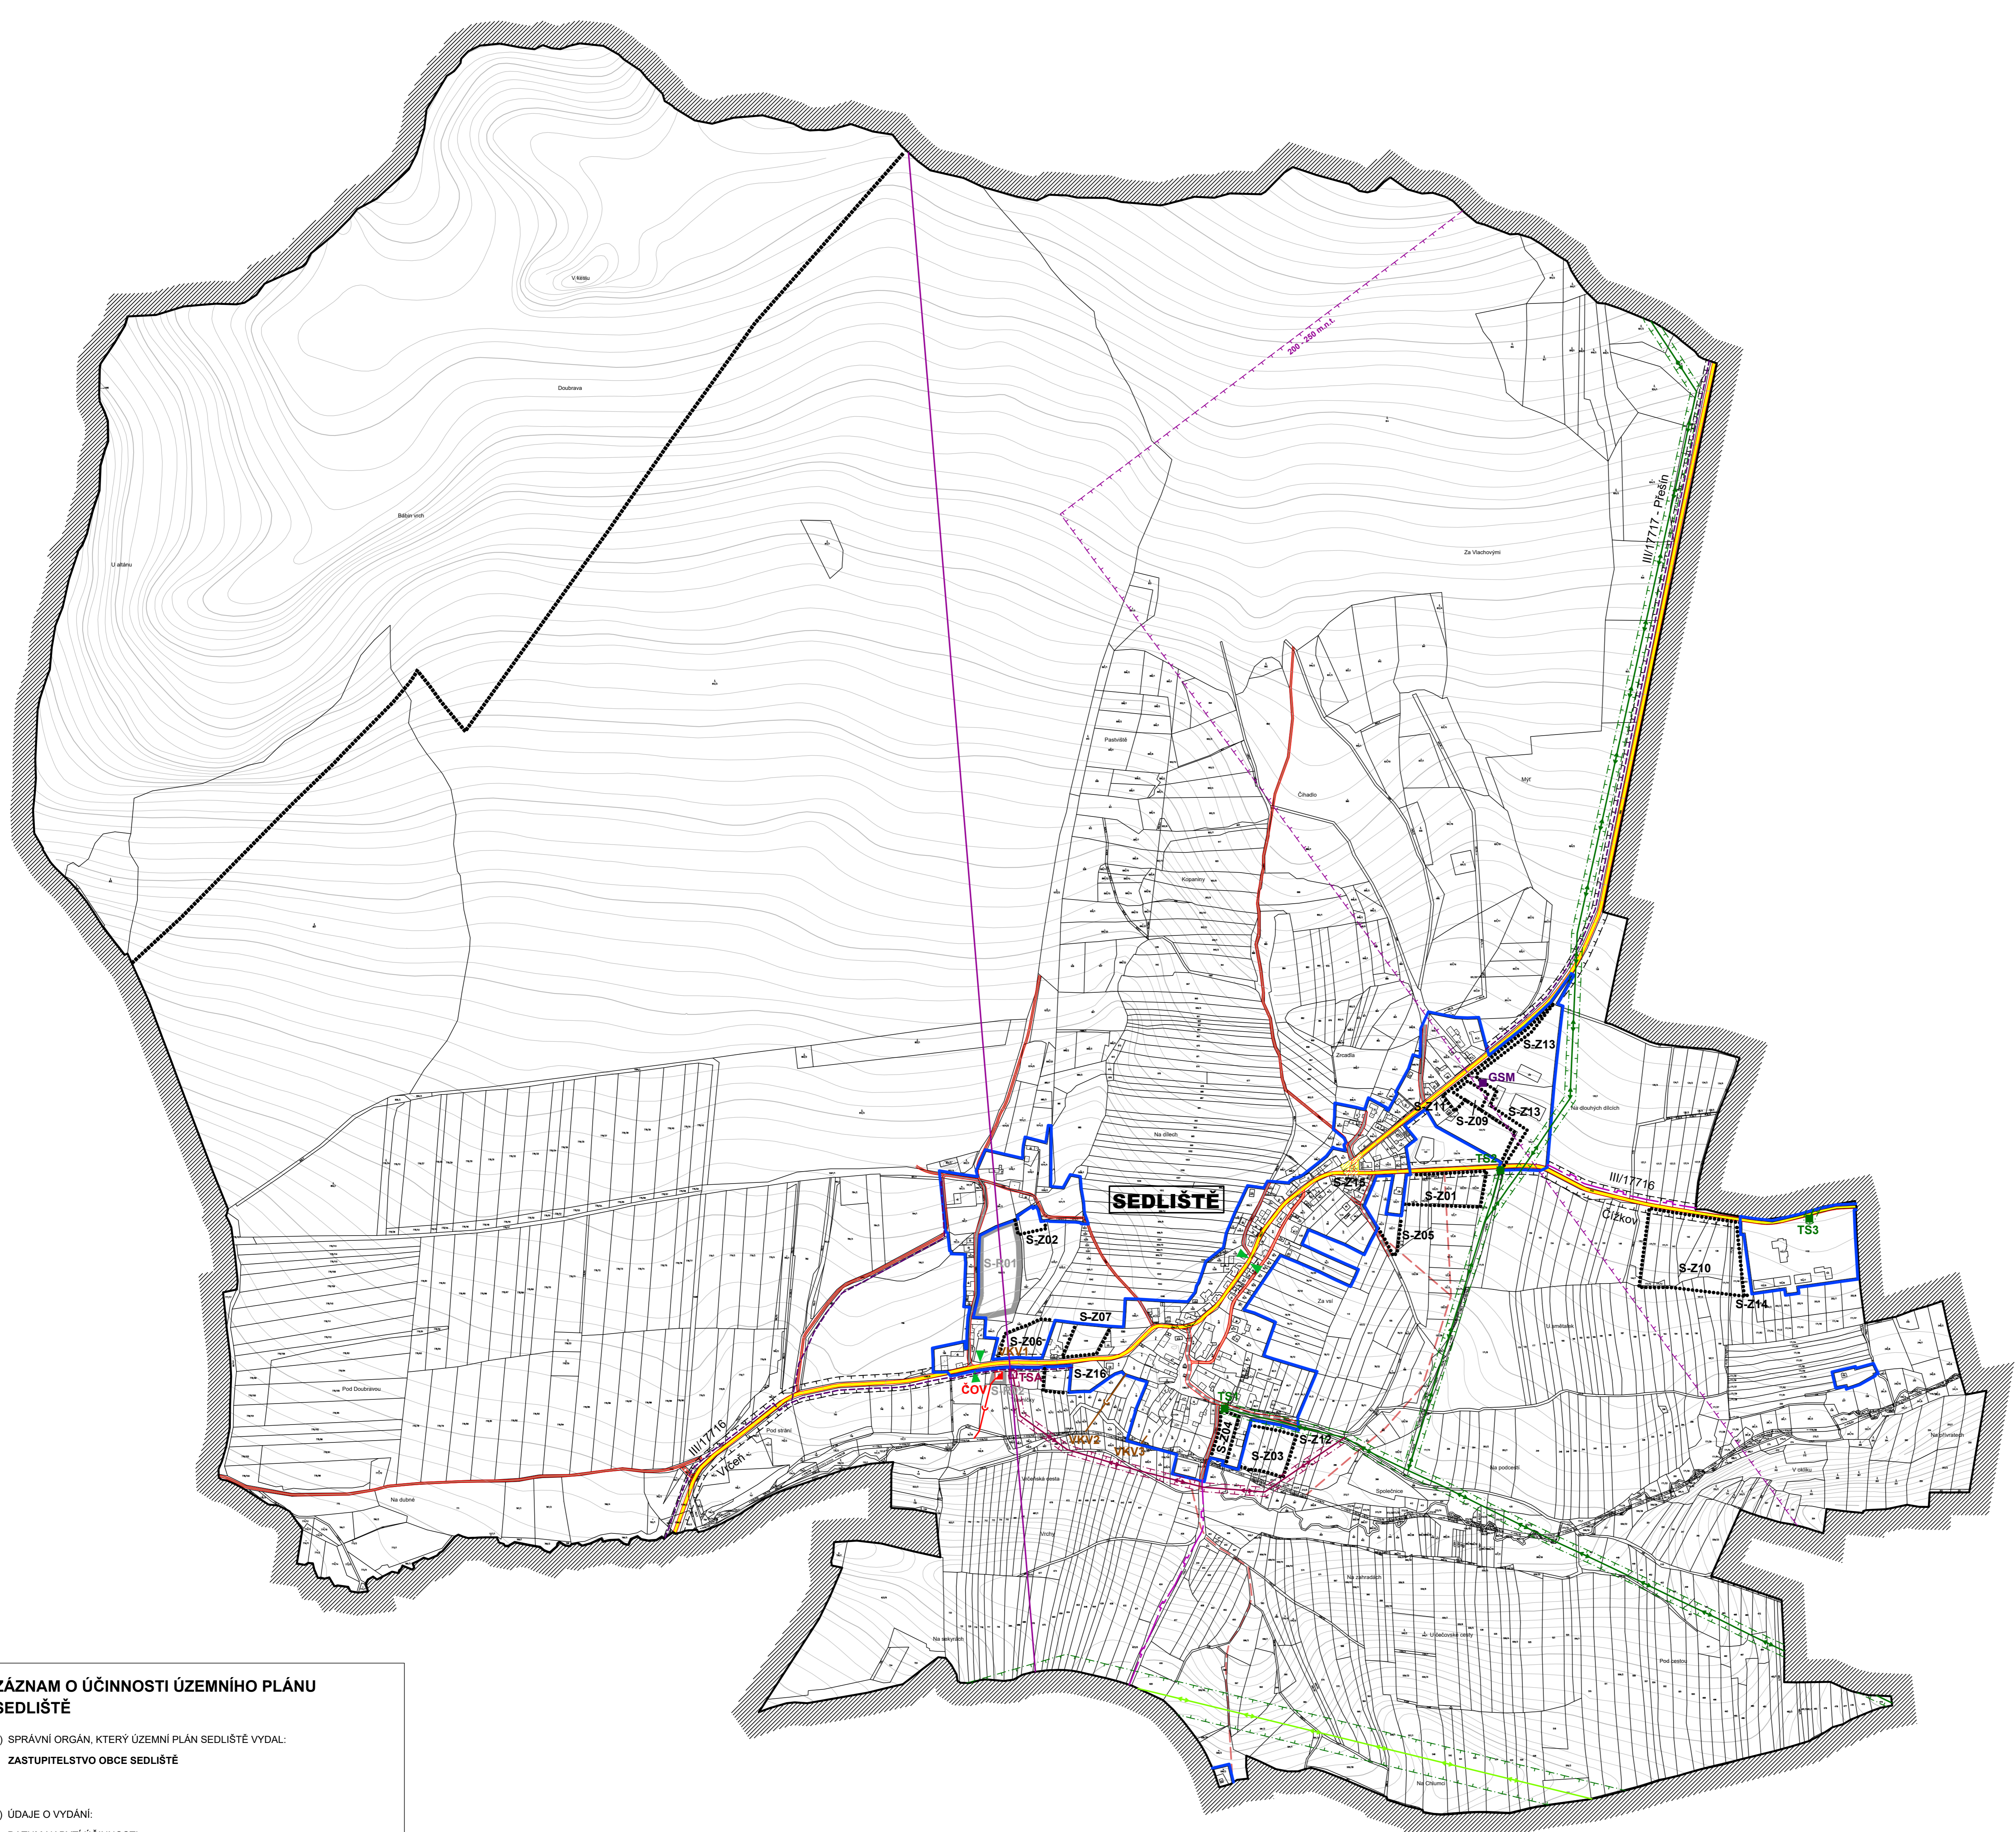

LEGENDA:

STAV	NÁVRH	REZERVA	
[Symbol]	[Symbol]	[Symbol]	SILNICE III. TŘÍDY
[Symbol]	[Symbol]	[Symbol]	KORIDOR PRO VYMEZENÍ KŘÍŽOVATKY SILNICE III. TŘÍDY
[Symbol]	[Symbol]	[Symbol]	MÍSTNÍ KOMUNIKACE - C, SJEZDY
[Symbol]	[Symbol]	[Symbol]	MÍSTNÍ KOMUNIKACE - D1
[Symbol]	[Symbol]	[Symbol]	KOMUNIKACE ÚČELOVÉ, POLNÍ CESTY
[Symbol]	[Symbol]	[Symbol]	TURISTICKÉ TRASY
[Symbol]	[Symbol]	[Symbol]	ZASTÁVKA HROMADNÉ DOPRAVY OSOB
[Symbol]	[Symbol]	[Symbol]	OCHRANNÉ PÁSMO SILNICE III. TŘ.
[Symbol]	[Symbol]	[Symbol]	KANALIZACE - JEDNOTNÁ
[Symbol]	[Symbol]	[Symbol]	NADZEMNÍ VEDENÍ VVN 220 kV
[Symbol]	[Symbol]	[Symbol]	NADZEMNÍ VEDENÍ VVN 22kV
[Symbol]	[Symbol]	[Symbol]	SDELOVACÍ KABELOVÉ VEDENÍ
[Symbol]	[Symbol]	[Symbol]	RADIORELEOVÁ TRASA
[Symbol]	[Symbol]	[Symbol]	PLYNOVOD STL
[Symbol]	[Symbol]	[Symbol]	ČIŠTÍRNA ODPADNÍCH VOD
[Symbol]	[Symbol]	[Symbol]	TRANSFORMAČNÍ STANICE 220/0,4 kV
[Symbol]	[Symbol]	[Symbol]	VYSÍLAČ MOBILNÍHO OPERÁTORA
[Symbol]	[Symbol]	[Symbol]	OCHRANNÉ PÁSMO VVN 220kV, VVN 22kV
[Symbol]	[Symbol]	[Symbol]	OCHRANNÉ PÁSMO RADIORELEOVÉ TRASY
[Symbol]	[Symbol]	[Symbol]	HLAVNÍ ODVODŇOVACÍ ZAŘÍZENÍ (HOZ)

[Symbol]	HRANICE ŘEŠENÉHO ÚZEMÍ
[Symbol]	HRANICE ZASTAVĚNÉHO ÚZEMÍ K 09/2017
[Symbol]	ZASTAVITELNÉ PLOCHY
[Symbol]	X-Z01
[Symbol]	KORIDOR PRO VYMEZENÍ ZASTAVITELNÉ PLOCHY D16
[Symbol]	X-R1
[Symbol]	PLOCHY ÚZEMNÍCH REZERV

ZASTAVITELNÉ PLOCHY (KORIDORY):
K.Ú. SEDLIŠTĚ NAD ÚSLAVOU, ČÁST SEDLIŠTĚ:
S-Z01 (SO)
S-Z02 (SO)
S-Z03 (SO)
S-Z04 (SO)
S-Z05 (SO)
S-Z06 (SO)
S-Z07 (SO)
S-Z08 (OV)
S-Z09 (OV)
S-Z10 (VP)
S-Z11 (VP)
S-Z12 (Zv)
S-Z13 (Zv)
S-Z14 (Zoop)
S-Z15 (OH)
S-Z16 (SO)
S-R01 (SO)
S-R02 (TI)

PLOCHY S ROZDÍLNÝM ZPŮSOBEM VYUŽITÍ:
SO - PLOCHY SMÍŠENÉ OBÝTNÉ (MIXOVANÉ)
OV - PLOCHY OBČANSKÉHO VYBAVENÍ (REKREOVANÁ A SPORTOVNÍ ZAŘÍZENÍ)
VP - PLOCHY VEŘEJNÝCH PROSTRANSTVÍ
TI - PLOCHY TECHNICKÉ INFRASTRUKTURY
VSt - PLOCHY VÝROBY A SKLADOVÁNÍ JEDNÁKOVÝCH VÝROBKŮ
Zv - PLOCHY ZELENÉ (VYBAVENÉ NA VEŘEJNÉ PROSTRANSTVÍ)
Zoop - PLOCHY ZELENÉ (ODPOVĚDNÉ ODPOVĚDNÉ)
OH - DOPRAVNÍ INFRASTRUKTURA SILNIČNÍ (JANICE II. TŘÍDY)
TI -

**ZÁZNAM O ÚČINNOSTI ÚZEMNÍHO PLÁNU
SEDLIŠTĚ**

a) SPRÁVNÍ ORGÁN, KTERÝ ÚZEMNÍ PLÁN SEDLIŠTĚ VYDAL:
ZASTUPITELSTVO OBCE SEDLIŠTĚ

b) ÚDAJE O VYDÁNÍ:
DATUM NABÝTÍ ÚČINNOSTI:

c) ÚDAJE O OPRAVNĚNÉ OSOBĚ POŘIZOVATELE:
JMÉNO A PŘÍJMENÍ: Bc. Jaroslav Samek
FUNKCE: vedoucí odboru výstavby a životního prostředí MÚ Nepomuk
PODPIS A OTISK ÚŘEDNÍHO RAŽÍTKA:
.....



OBJEDNATEL: OBEC SEDLIŠTĚ, SEDLIŠTĚ č.61, 335 41 VRČEN
PORIZOVATEL: MÚ NEPOMUK, OVZP, NÁM. AUGUSTINA NĚMEJCE č.63, 335 01 NEPOMUK
ZHOTOVITEL: ARCHITEKTONICKÉ STUDIO, Ing. arch. Jaroslava LEXOVÁ
KLATOVSKÁ TR. č.16, 301 00 PLZEŇ
PROJEKTANT: D. PROJEKT PLZEŇ Neudvčel s.r.o., Věra PEJŘIMOVSKÁ (doprava),
Ing. LETTL (elektro)
DIGITALIZACE ÚPD: PROJEKČNÍ KANCELÁŘ, Ing. Tomáš KRIVÁNEC
JIRÁSKOVO NÁMĚSTÍ 678/33, 326 00 PLZEŇ
DATUM: 10/2020