


OBEC
TŘEBČICE
KRAJ PLZEŇSKÝ
OKRES PLZEŇ-JIH

II.
**ODŮVODNĚNÍ
ÚZEMNÍHO PLÁNU TŘEBČICE**

B) GRAFICKÁ ČÁST



**DOPRAVNÍ INFRASTRUKTURA
1 : 5 000**

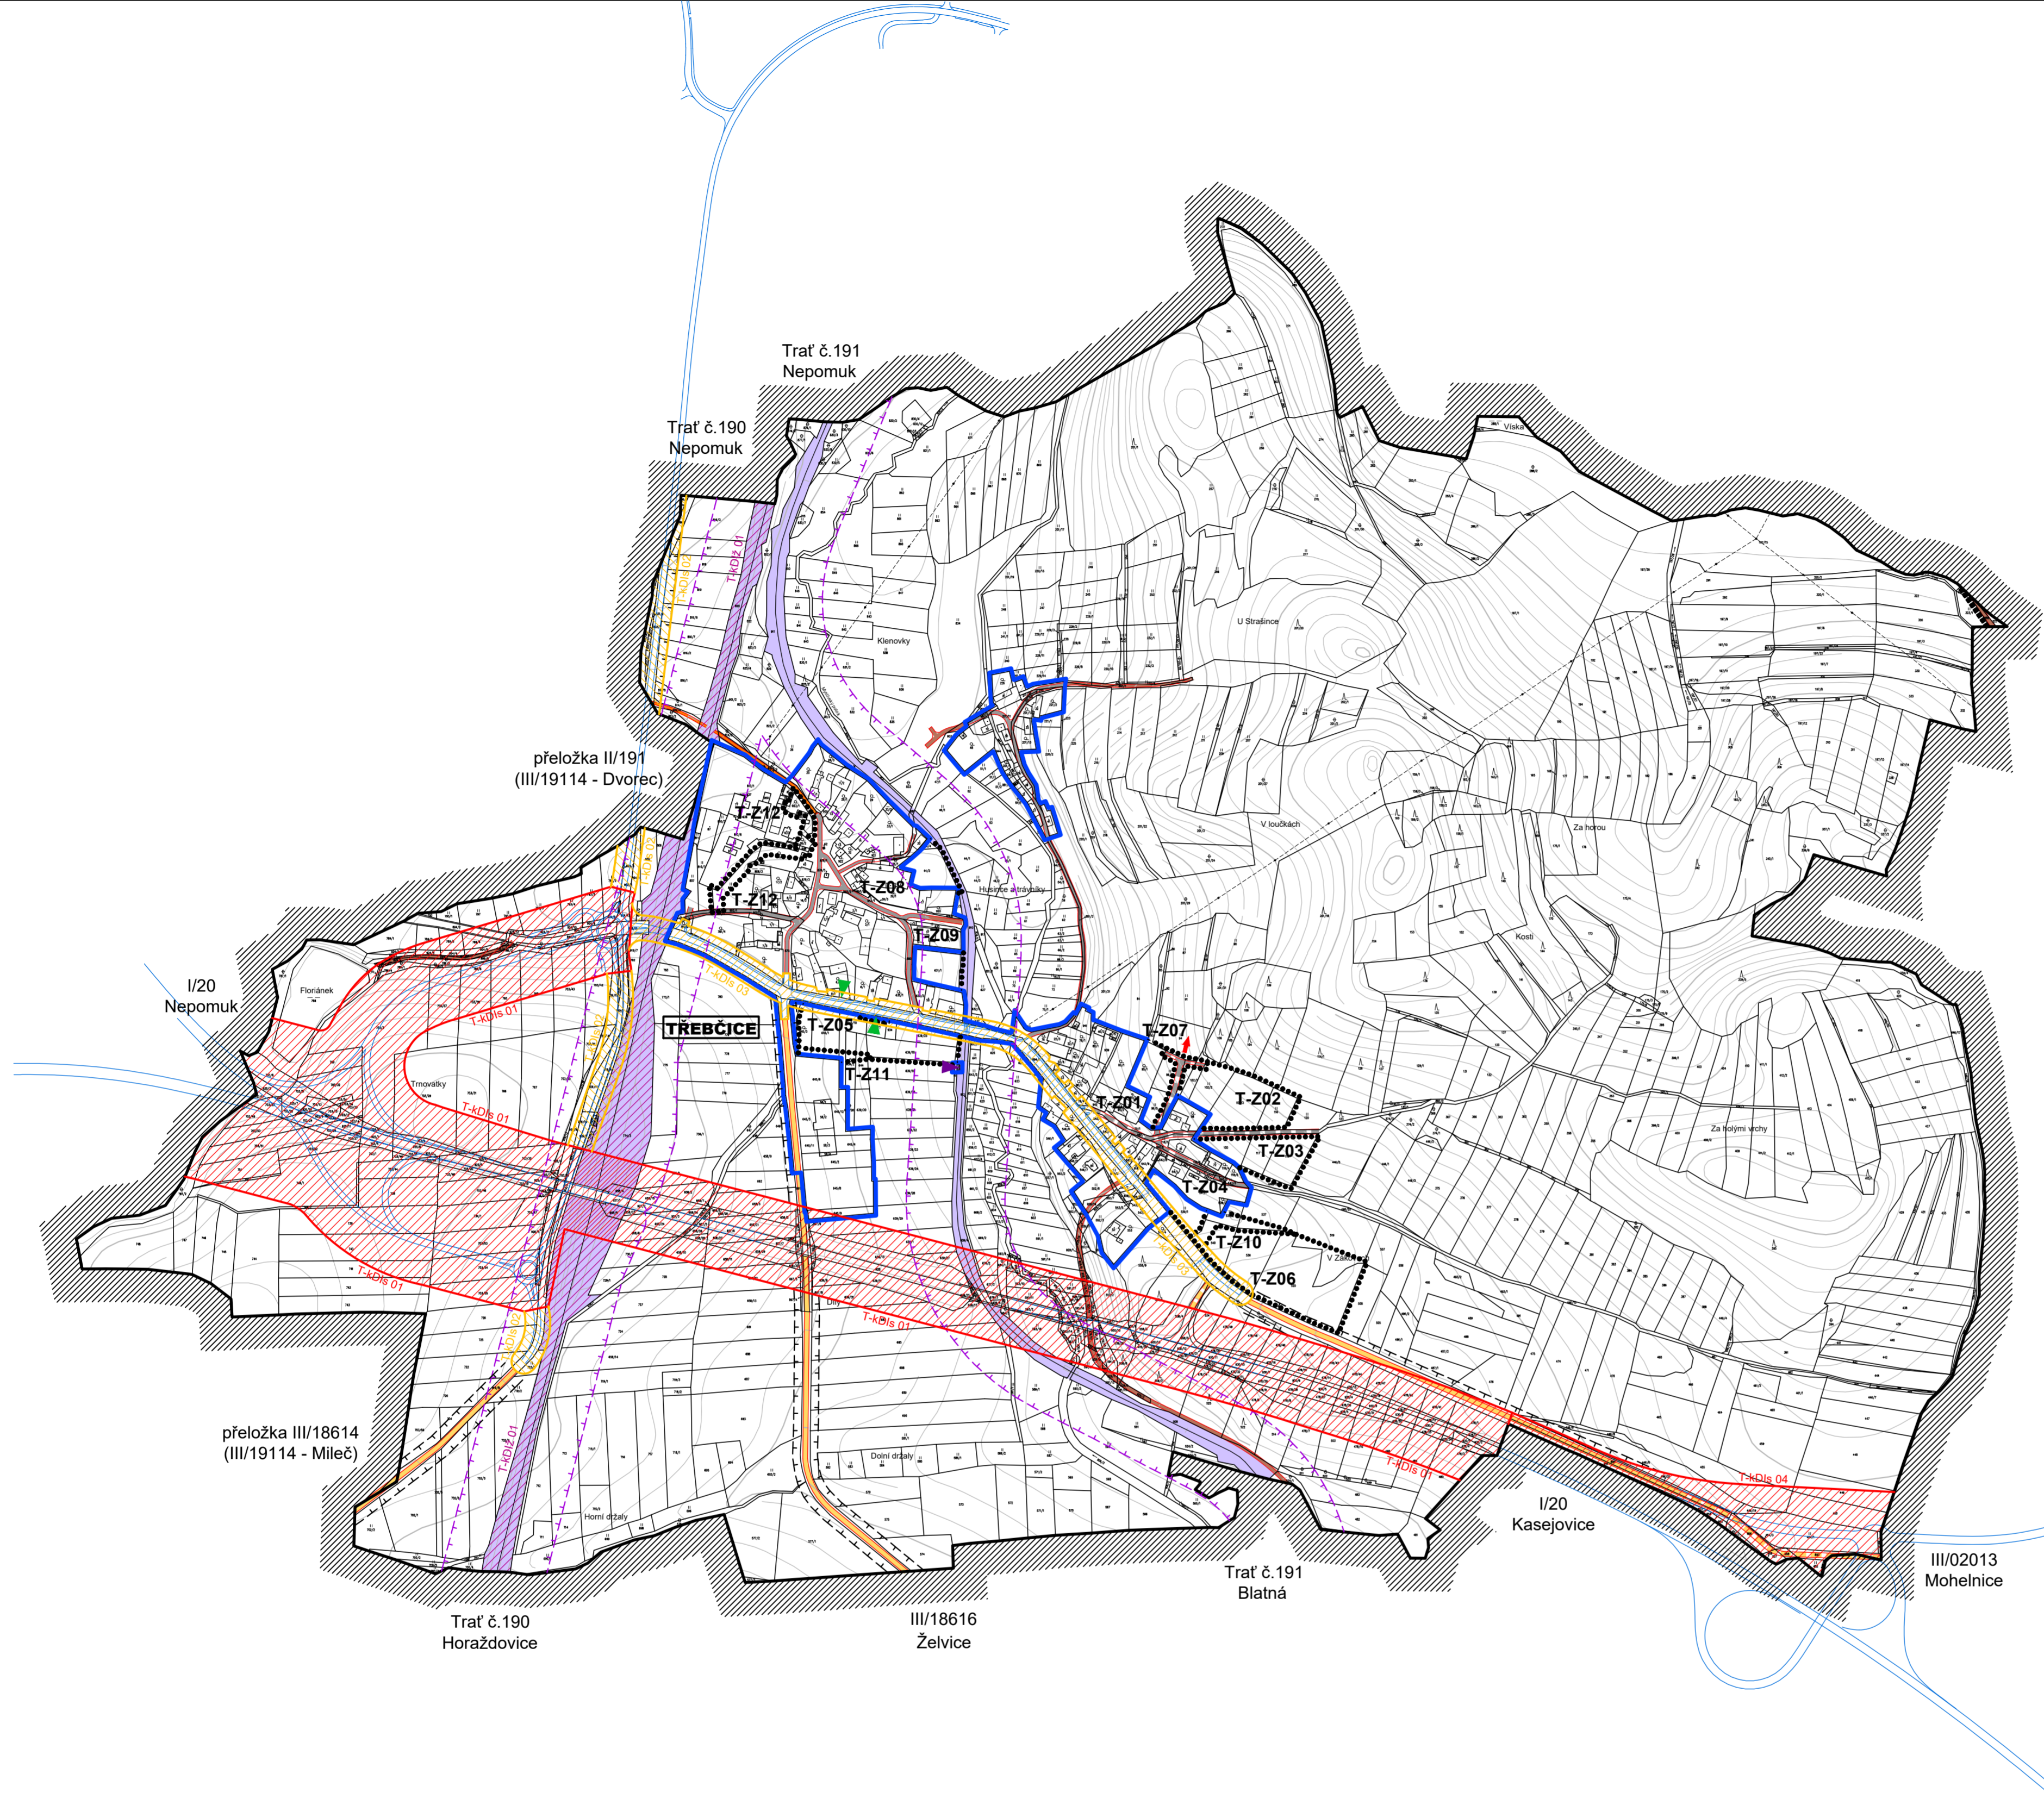

STAV	NAVRH	
		PLOCHY ŽELEZNIČNÍ DOPRAVY
		KORIDOR PRO MODERNIZACI ŽELEZNIČNÍ TRATI č.190
		KORIDORY PRO PŘELOŽKY SILNIC I. TŘÍDY
		KORIDORY PRO PŘELOŽKY SILNIC II. A III. TŘÍDY
		PŘEDPOKLÁDANÉ TRASY PŘELOŽEK SILNIC I. A III. TŘÍDY
		SILNICE III. TŘÍDY
		SILNICE III. TŘÍDY KE ZRUŠENÍ
		MÍSTNÍ KOMUNIKACE - C, SJEZDY
		MÍSTO MOŽNÉHO POKRAČOVÁNÍ ÚČELOVÉ KOMUNIKACE
		KOMUNIKACE ÚČELOVÉ, POLNÍ CESTY
		KOMUNIKACE PRO PĚŠÍ
		TURISTICKÉ TRASY
		ZASTÁVKA HROMADNÉ DOPRAVY OSOB
		ŽELEZNIČNÍ STANICE
		OCHRANNÉ PÁSMO SILNICE I. A III. TŘ.
		OCHRANNÉ PÁSMO ŽELEZNICE

• Časový postup realizace (využití) koridoru T-kDis 01 a koridoru T-kDis 02 - viz Textová část ÚP Třebčice, bod J) Stanovení pořadí změn v území (etapizace)

HRANICE ŘEŠENÉHO ÚZEMÍ

HRANICE ZASTAVĚNÉHO ÚZEMÍ K 09/2017

ZASTAVITELNÉ PLOCHY

ZASTAVITELNÉ PLOCHY :

K.Ú. TŘEBČICE, ČÁST TŘEBČICE:

- T-Z01 (SOv)
- T-Z02 (SOv)
- T-Z03 (SOv)
- T-Z04 (SOv)
- T-Z05 (SOv)
- T-Z06 (VSov)
- T-Z07 (VP)
- T-Z08 (Zsv)
- T-Z09 (Zsv)
- T-Z10 (Zvoc)
- T-Z11 (Zvoc)
- T-Z12 (Zsoc)

PLOCHY S ROZDÍLNÝM ZPŮSOBEM VYUŽITÍ:

- SOv - PLOCHY SMÍŠENÉ OBYTNÉ (VENKOVSKÉ)
- VP - PLOCHY VEŘEJNÝCH PROSTRANSTVÍ
- VSov - PLOCHY VÝROBY A SKLADOVÁNÍ (DROBNÁ VÝROBA)
- Zsv - PLOCHY ZELENÉ (SOUKROMÉ, VYHRAZENÉ)
- Zsoc - PLOCHY ZELENÉ (SOUKROMÉ, OOSTUPOVÉ-CLONNÉ)
- Zvoc - PLOCHY ZELENÉ (VEŘEJNÉ, OOSTUPOVÉ-CLONNÉ)

ZÁZNAM O ÚČINNOSTI ÚZEMNÍHO PLÁNU TŘEBČICE

a) SPRÁVNÍ ORGÁN, KTERÝ ÚZEMNÍ PLÁN TŘEBČICE VYDAL:
ZASTUPITELSTVO OBCE TŘEBČICE

b) ÚDAJE O VYDÁNÍ:
DATUM NABYTÍ ÚČINNOSTI:

c) ÚDAJE O OPRÁVNĚNÉ OSOBĚ POŘIZOVATELE:
JMÉNO A PŘÍJMENÍ: Bc. Jaroslav Samek
FUNKCE: vedoucí odboru výstavby a životního prostředí MěÚ Nepomuk
PODPIS A OTISK ÚŘEDNÍHO RAZÍTKA:
.....



TENTO PROJEKT BYL SPOLUFINANCOVÁN Z PROGRAMU STABILIZACE A OBNOVY VENKOVA PLZEŇSKÉHO KRAJE 2018

OBJEDNATEL: OBEC TŘEBČICE, TŘEBČICE č.14, 335 03 NEPOMUK
POŘIZOVATEL: MěÚ NEPOMUK, OVŽP, NÁM. AUGUSTINA NĚMEJCE č.63, 335 01 NEPOMUK
ZHOTOVITEL: ARCHITEKTONICKÉ STUDIO, Ing. arch. Jaroslava LEXOVA KLATOVSKÁ TR. č.16, 301 00 PLZEŇ
PROJEKTANT: D PROJEKT PLZEŇ Nedvěd s.r.o., Věra PEJŘIMOVSKÁ KOTEROVSKÁ 177, 326 00 PLZEŇ
DIGITALIZACE ÚPD: PROJEKČNÍ KANCELÁŘ, Ing. Tomáš KRÍVANEC JIRÁSKOVO NÁMĚSTÍ 678/33, 326 00 PLZEŇ
DATUM: 11/2021