


ÚZEMNÍ PLÁN MILEČ ZMĚNA č.1 (část A)

HLAVNÍ VÝKRES - KONCEPCE VEŘEJNÉ INFRASTRUKTURY
M 1:5000

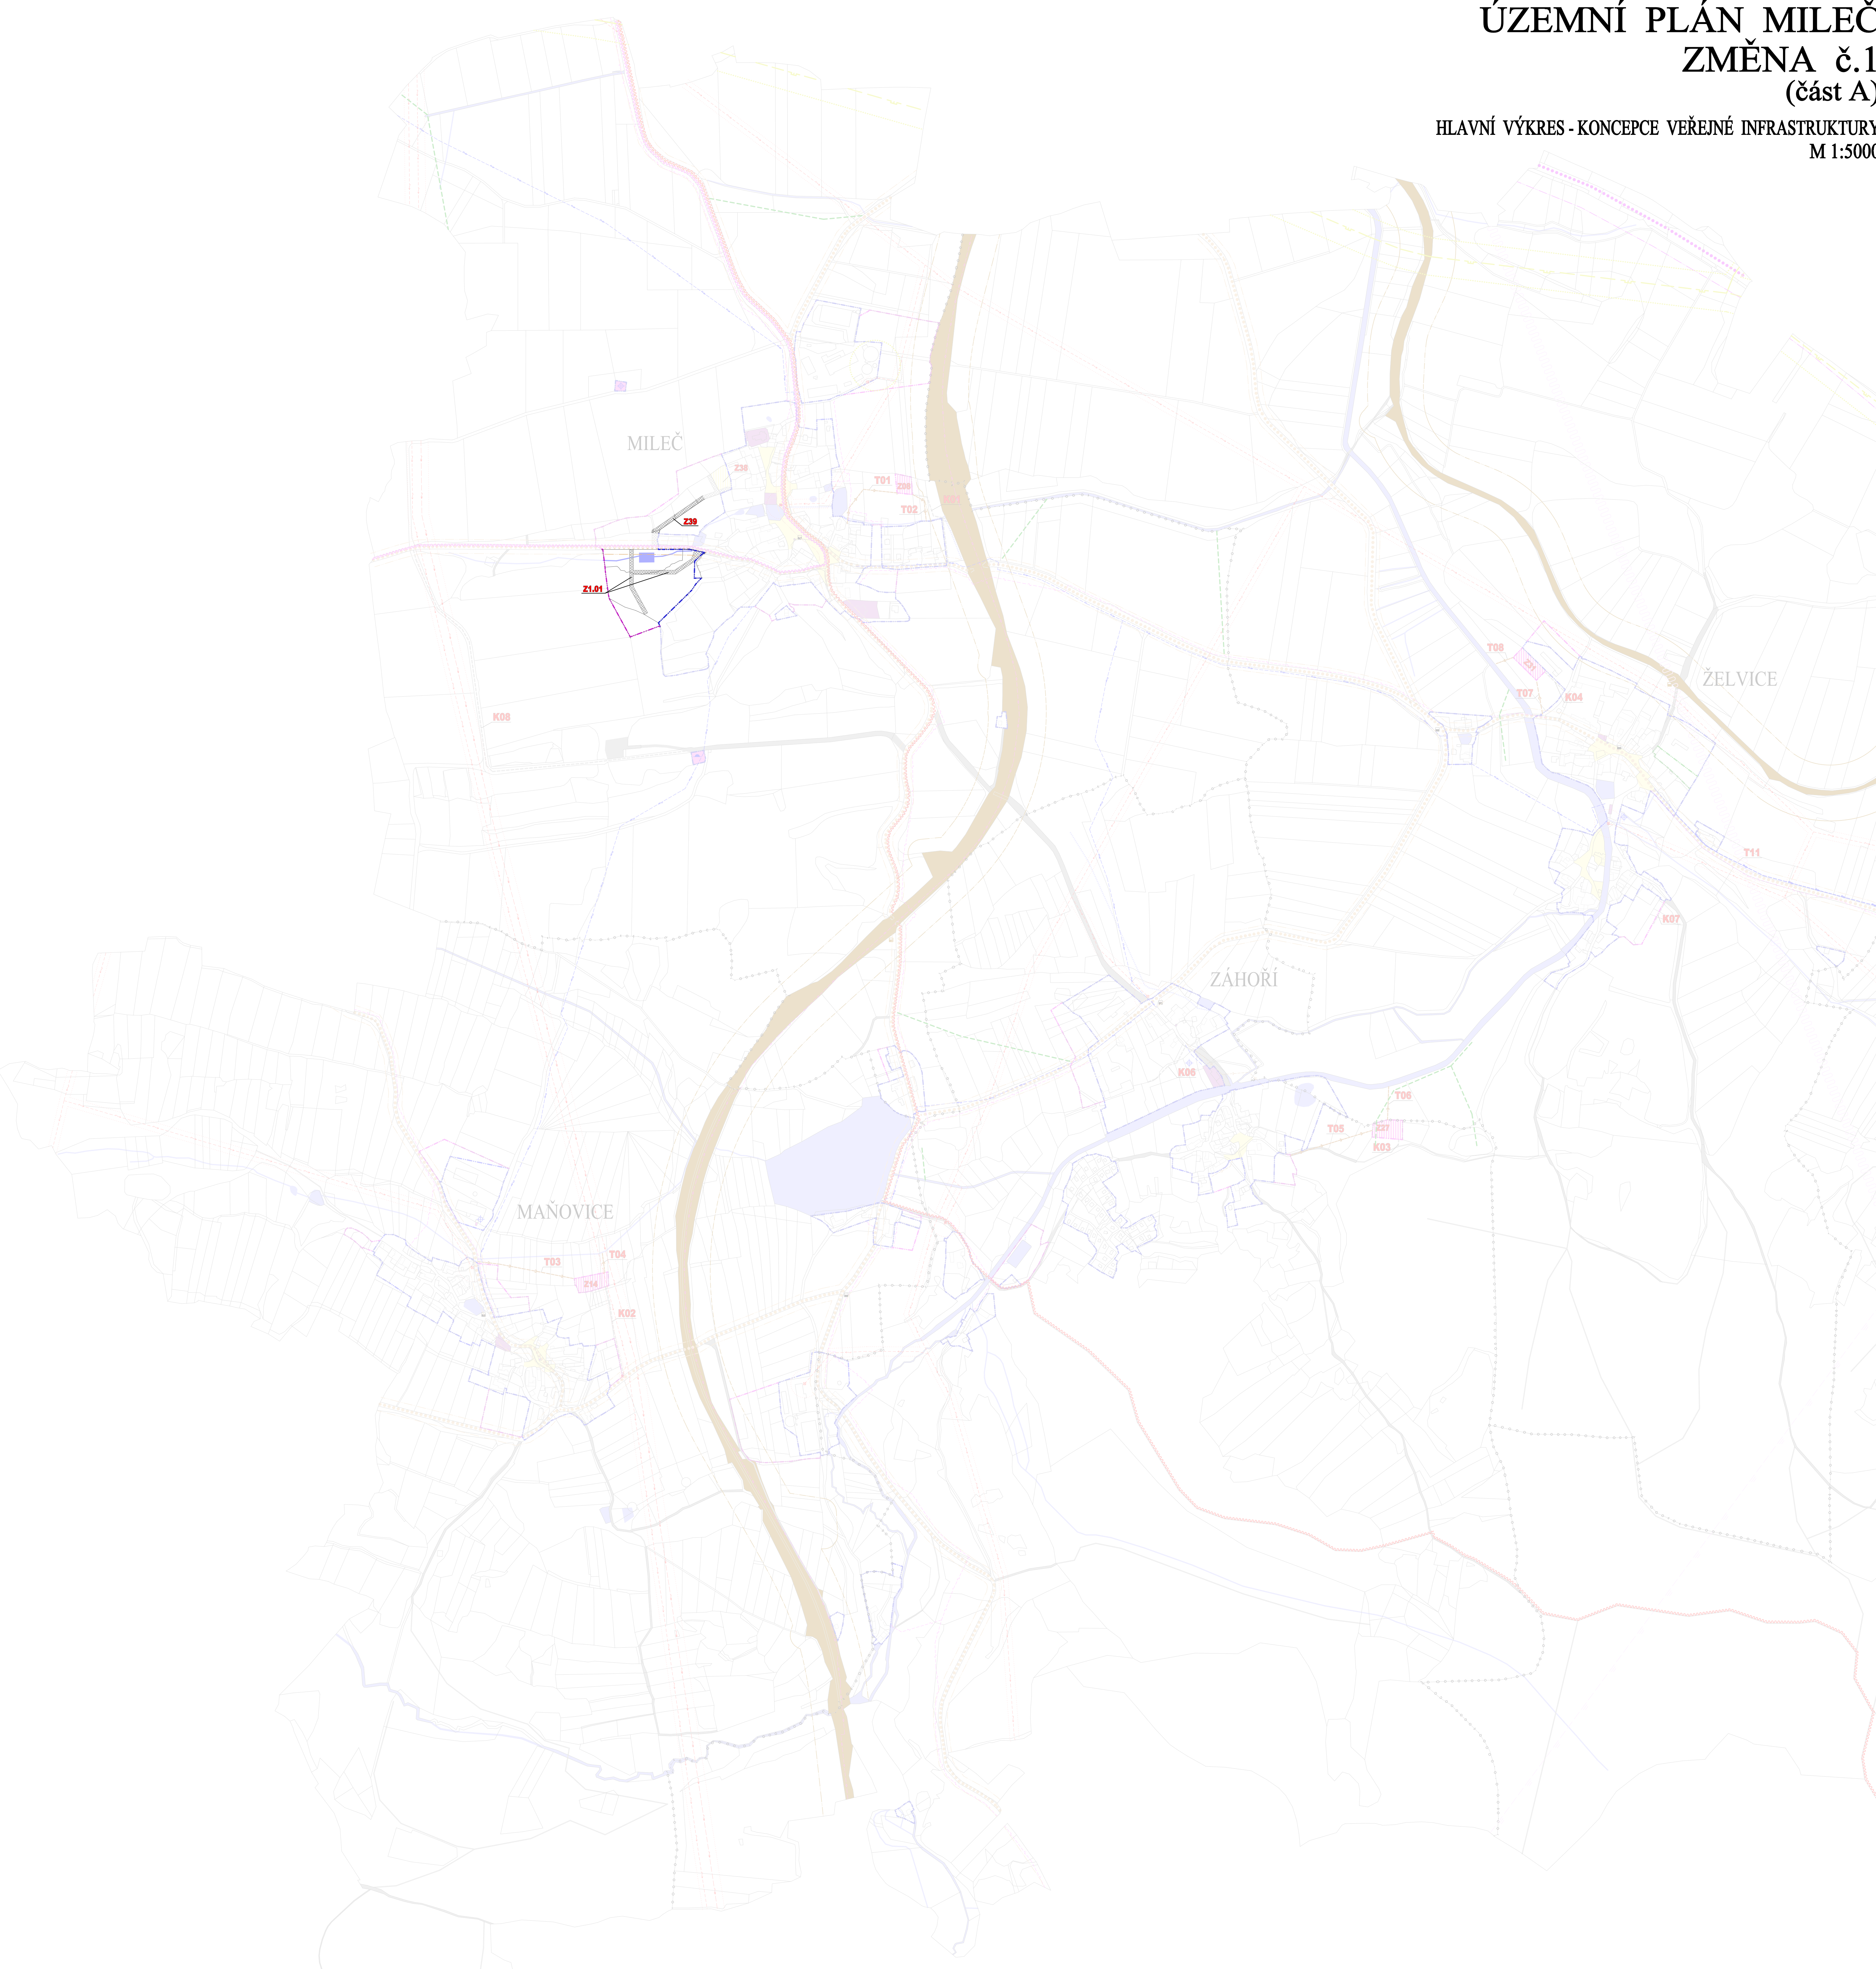

LEGENDA:

	PLOCHY STABILIZOVANÉ		PLOCHY ZMĚN	ZÁKLADNÍ ČLENĚNÍ ÚZEMÍ
				HRANICE KATASTRÁLNÍCH ÚZEMÍ
				ZASTAVĚNÉ ÚZEMÍ OBCE
				PLOCHY PŘESTAVBY
				ZASTAVITELNÉ ÚZEMÍ OBCE
				PLOCHY OBČANSKÉHO VYBAVENÍ
				PLOCHY VEŘEJNÝCH PROSTRANSTVÍ
				PLOCHY VODNÍ/TRASY VODOTEČÍ A ZATRUBNĚNÝCH VODOTEČÍ

LEGENDA:

	PLOCHY STABILIZOVANÉ		PLOCHY ZMĚN	DOPRAVNÍ INFRASTRUKTURA
				PLOCHY/KORIDORY DOPRAVNÍ INFRASTRUKTURY – SILNIČNÍ DOPRAVA – SILNICE I. TŘÍDY
				PLOCHY DOPRAVNÍ INFRASTRUKTURY – SILNIČNÍ DOPRAVA – SILNICE II. TŘÍDY
				PLOCHY/TRASY DOPRAVNÍ INFRASTRUKTURY – MĚSTNÍ A ÚČELOVÉ KOMUNIKACE
				PLOCHY/KORIDORY DOPRAVNÍ INFRASTRUKTURY – ŽELEZNIČNÍ DOPRAVA
				OGRAŇNÉ PÁSMO SILNICE II. TŘÍDY
				OGRAŇNÉ PÁSMO SILNICE I. TŘÍDY
				OGRAŇNÉ PÁSMO ŽELEZNIČNICE
				AUTOBUSOVÉ/VLAKOVÉ ZASTÁVKY HROMADNÉ DOPRAVY
				TURISTICKÁ TRASA
				CYKLISTICKÁ TRASA

LEGENDA:

	PLOCHY STABILIZOVANÉ		PLOCHY ZMĚN	TECHNICKÁ INFRASTRUKTURA
				PLOCHY TECHNICKÉ INFRASTRUKTURY
				VZDUŠNÉ EL. VEDENÍ VN
				VZDUŠNÉ EL. VEDENÍ VN
				TRAFOSTANICE
				OGRAŇNÉ PÁSMO VZDUŠNÉHO EL. VEDENÍ
				VTL PLYNOVODU
				BEZPEČNOSTNÍ PÁSMO VTL PLYNOVODU
				VODOVOD – EXTRAVLÁN
				VODNÍ ŽRTOU
				VODOJEM
				KANALIZACE – EXTRAVLÁN
				DÁLKOVÉ SĚŤOVACÍ VEDENÍ – EXTRAVLÁN
				SĚŤOVACÍ VEDENÍ – EXTRAVLÁN
				RADIORELEVOVÁ TRASA
				OGRAŇNÉ PÁSMO RADIORELEVOVÉ TRASY
				HLAVNÍ ODPOVĚDOVACÍ ZAŘÍZENÍ (MELIORACE)

ZÁZNAM O ÚČINNOSTI

SPRÁVNÍ ORGÁN VYDávAJÍCÍ OP	ZASTUPITELSTVO OBCE MILEČ
POŘADOVÉ ČÍSLO POSLEDNÍ ZMĚNY	ZMĚNA Č.1
DATUM NABYTÍ ÚČINNOSTI	
PORUČOVATEL	MĚSTSKÝ ÚŘAD NEPOMUK Úřad veřejný o životního prostředí oprávněná osoba podle zákona č. 183/2003 Sb. o životního prostředí

ÚZEMNÍ PLÁN MILEČ ZMĚNA č.1 - návrh -	
INVESTOR	OBEC MILEČ Mileč 23, 335 01 Nepomuk
PROJEKTANT	Ing. arch. Vladav STÁŠEK Březová 348/IV, 301 00 Písek
ING. ARCH. V. STÁŠEK	ING. ARCH. V. STÁŠEK
ING. ARCH. V. STÁŠEK	ING. ARCH. V. STÁŠEK
VÝKRESOVÁ ČÁST	
HLAVNÍ VÝKRES KONCEPCE VEŘEJNÉ INFRASTRUKTURY - část A -	
STUPEŇ	ÚZEMNĚ PLÁNOVACÍ DOKUMENTACE
FORMÁT	A4
DATUM	03/2022
MĚŘÍTKO	1:5000
ZAKÁZKA	V8 22 001