


ÚZEMNÍ PLÁN MILEČ ZMĚNA č.1 (část A)

KOORDINAČNÍ VÝKRES
M 1:5000

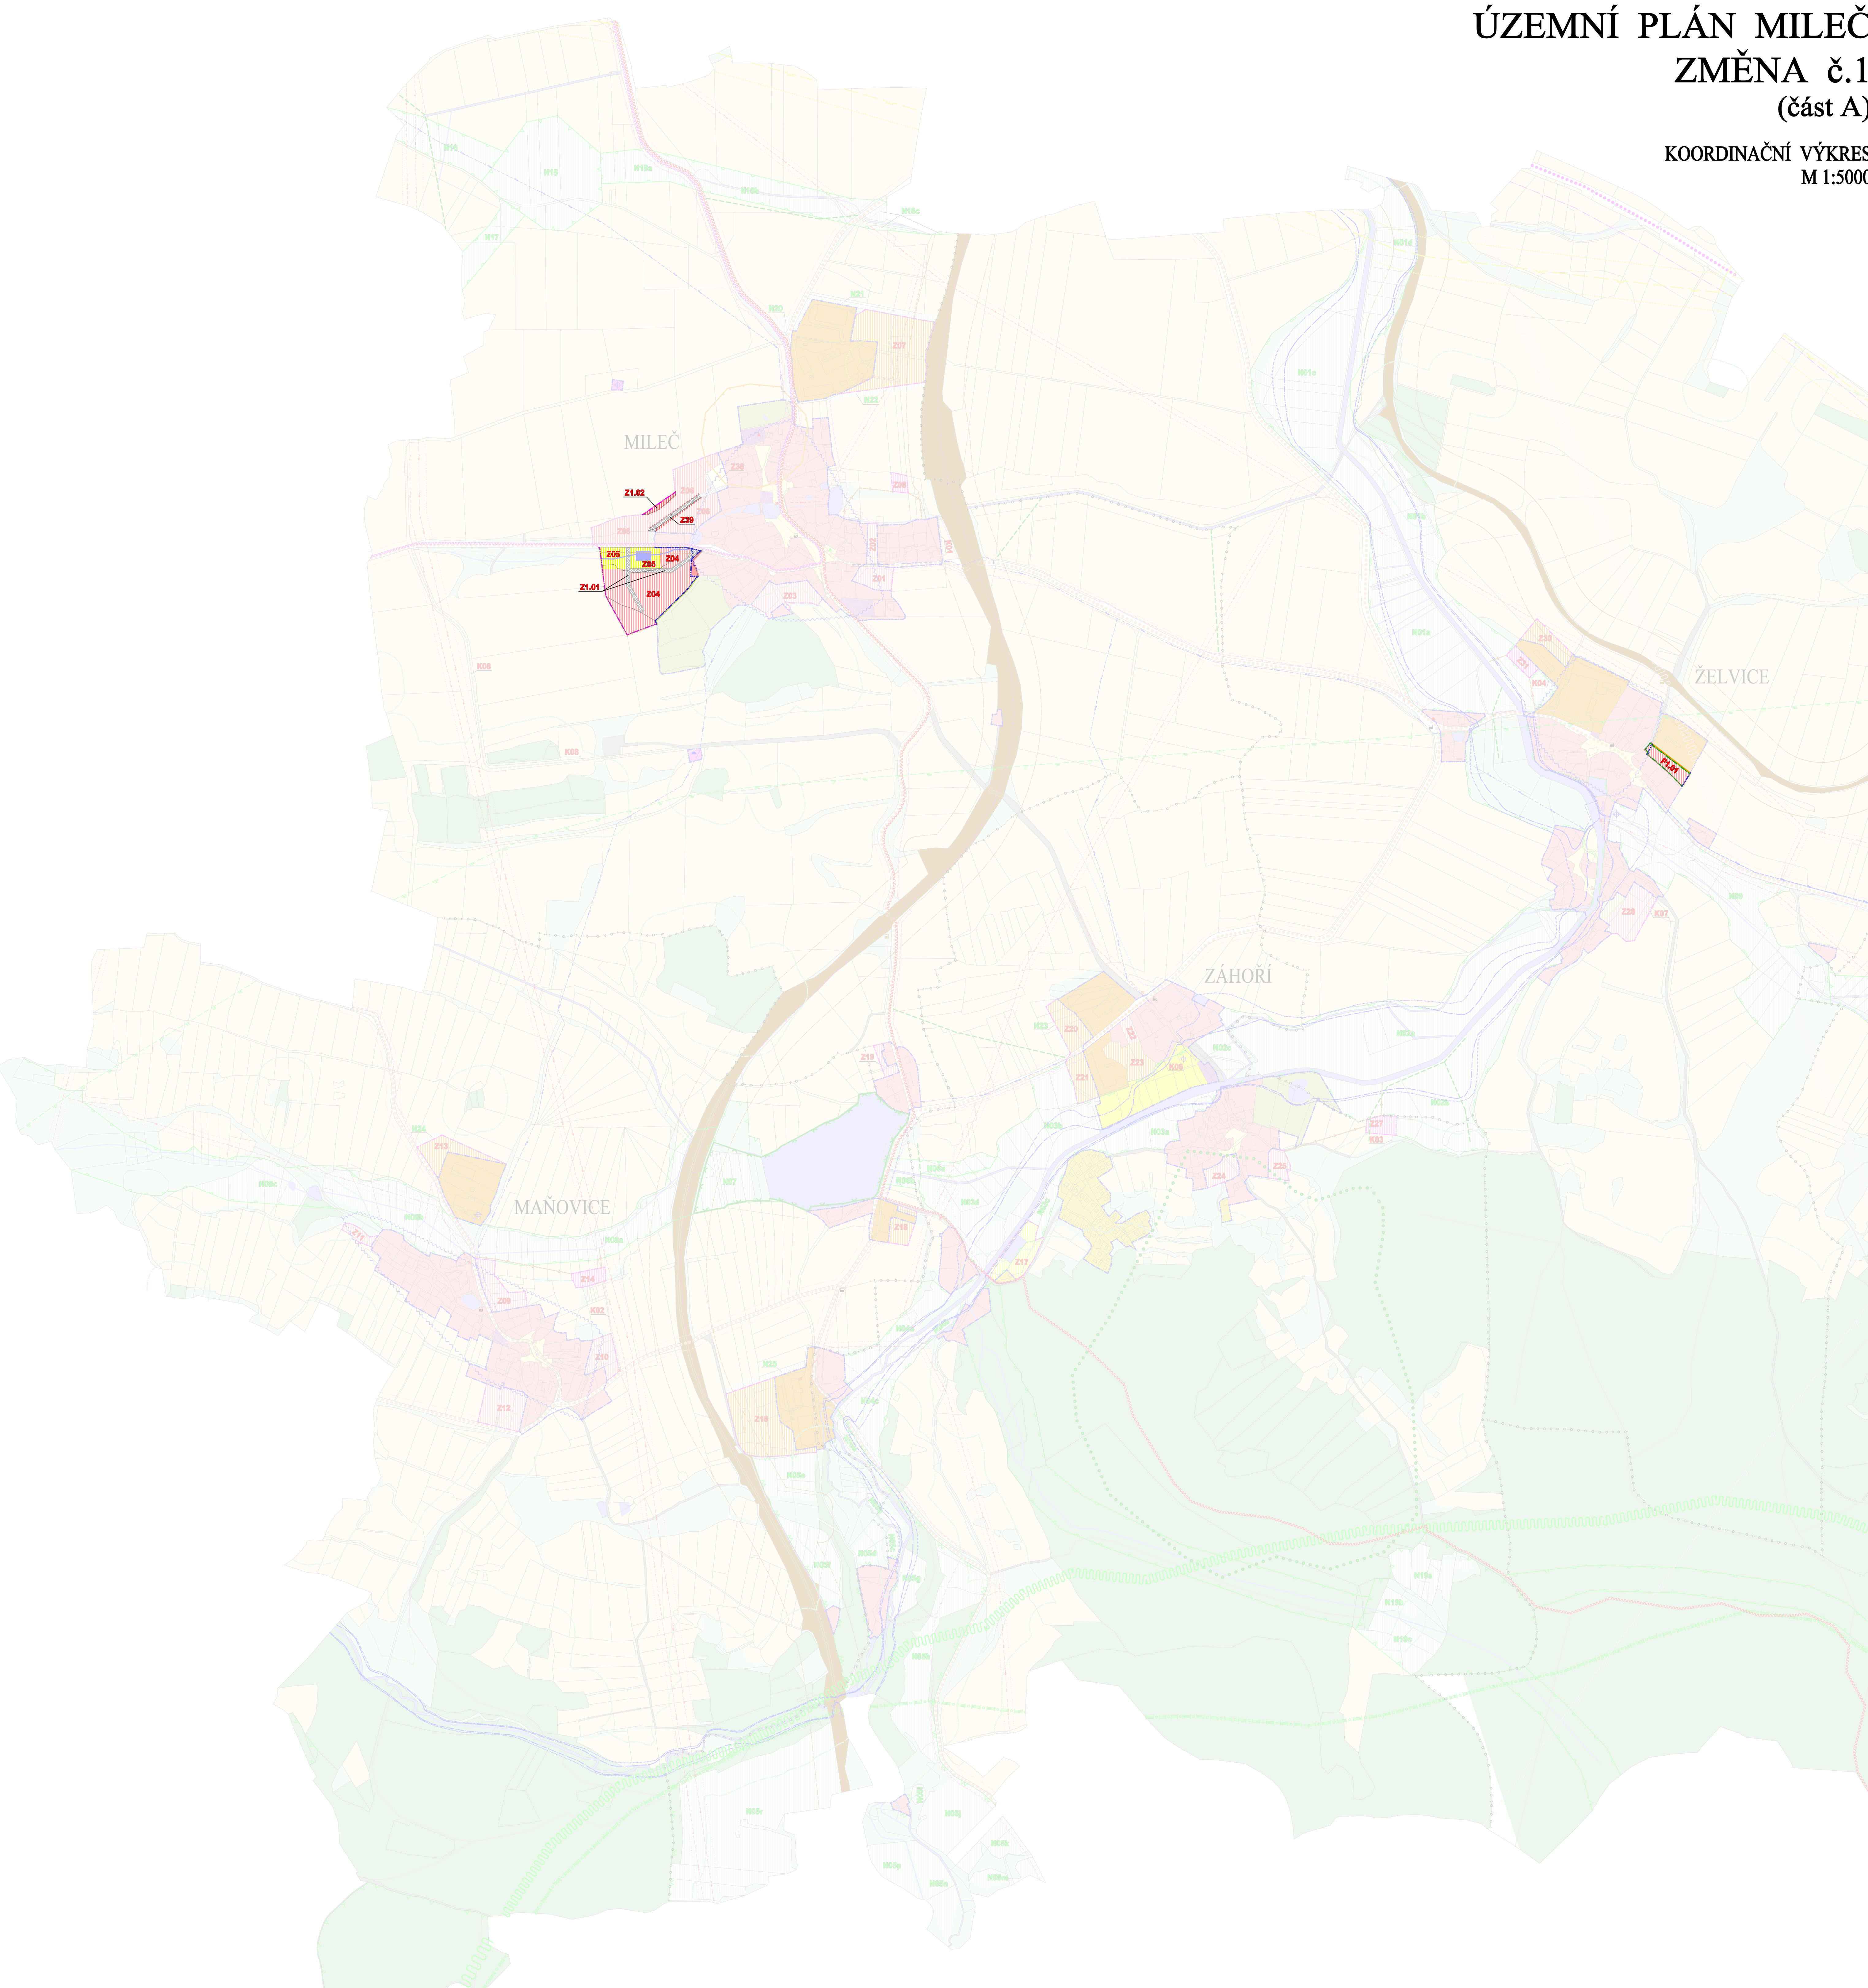

LEGENDA:

PLOCHY STABILIZOVANÉ	PLOCHY ZMĚN	KONCEPCE TECHNICKÉ INFRASTRUKTURY
[Symbol]	[Symbol]	VZDUŠNÉ EL. VEDENÍ VVN
[Symbol]	[Symbol]	VZDUŠNÉ EL. VEDENÍ VN
[Symbol]	[Symbol]	TRAFOSTANICE
[Symbol]	[Symbol]	OCHRANNÉ PÁSMO VZDUŠNÉHO EL. VEDENÍ
[Symbol]	[Symbol]	VTL PLYNOVOD
[Symbol]	[Symbol]	BEZPEČNOSTNÍ PÁSMO VTL PLYNOVODU
[Symbol]	[Symbol]	VODOVOD – extrahován
[Symbol]	[Symbol]	VODNÍ ŽRNOU
[Symbol]	[Symbol]	VODOVEM
[Symbol]	[Symbol]	KANALIZACE – extrahován
[Symbol]	[Symbol]	DÁLKOVÉ SŽELŮVACÍ VEDENÍ – extrahován
[Symbol]	[Symbol]	SŽELŮVACÍ VEDENÍ – extrahován
[Symbol]	[Symbol]	RADIORELEOVÁ TRASA
[Symbol]	[Symbol]	OCHRANNÉ PÁSMO RADIORELEOVÉ TRASY
[Symbol]	[Symbol]	HLAVNÍ ODVODŇOVACÍ ZAŘÍZENÍ (MELIORACE)

LEGENDA:

PLOCHY STABILIZOVANÉ	PLOCHY ZMĚN	ÚZEMNÍ SYSTÉM EKOLOGICKÉ STABILITY
[Symbol]	[Symbol]	ÚSES – LOKÁLNÍ BIOCENTRUM
[Symbol]	[Symbol]	ÚSES – LOKÁLNÍ BIOKORIDOR
[Symbol]	[Symbol]	ÚSES – REGIONÁLNÍ BIOCENTRUM
[Symbol]	[Symbol]	ÚSES – REGIONÁLNÍ BIOKORIDOR
[Symbol]	[Symbol]	ÚSES – NADREGIONÁLNÍ BIOKORIDOR – OSA KORDORU
[Symbol]	[Symbol]	ÚSES – NADREGIONÁLNÍ BIOKORIDOR – OCHRANNÉ PÁSMO

LEGENDA:

PLOCHY STABILIZOVANÉ	PLOCHY ZMĚN	LMITY ÚZEMÍ
[Symbol]	[Symbol]	ARCHEOLOGICKÉ NALEZÍŠTĚ
[Symbol]	[Symbol]	AKTIVNÍ ZÓNA ZÁPLAV
[Symbol]	[Symbol]	ZÁPLAVOVÉ ÚZEMÍ Q100
[Symbol]	[Symbol]	OCHRANNÉ PÁSMO LESA (50m)
[Symbol]	[Symbol]	OCHRANNÉ PÁSMO SLUNCE II.TŘÍDY
[Symbol]	[Symbol]	OCHRANNÉ PÁSMO SLUNCE III.TŘÍDY
[Symbol]	[Symbol]	OCHRANNÉ PÁSMO ŽELEZNIČE
[Symbol]	[Symbol]	OCHRANNÉ PÁSMO HŘEBTOVA
[Symbol]	[Symbol]	NEMOVITÁ KULTURNÍ PAMÁTKA / PAMÁTNÝ STROM
[Symbol]	[Symbol]	AUTOBUSOVÉ/PLÁNOVÉ ZASTÁVKY HROMADNÉ DOPRAVY
[Symbol]	[Symbol]	TURISTICKÁ TRASA
[Symbol]	[Symbol]	CYKLISTICKÁ TRASA
[Symbol]	[Symbol]	MIGRAČNÍ KORDOR
[Symbol]	[Symbol]	TYPIČNÝ KRAJINNÝ CELEK
[Symbol]	[Symbol]	EVROPSKÝ VÝZNAMNÁ LOKALITA

LEGENDA:

PLOCHY STABILIZOVANÉ	PLOCHY ZMĚN	ZÁKLADNÍ ČLENĚNÍ ÚZEMÍ
[Symbol]	[Symbol]	HRANICE KATASTRÁLNÍCH ÚZEMÍ
[Symbol]	[Symbol]	ZASTAVĚNÉ ÚZEMÍ OBCE
[Symbol]	[Symbol]	PLOCHY PŘESTAVBY
[Symbol]	[Symbol]	ZASTAVITELNÉ ÚZEMÍ OBCE
[Symbol]	[Symbol]	OZNAČENÍ LOKALIT, KORDORŮ A OPATŘENÍ

LEGENDA:

PLOCHY STABILIZOVANÉ	PLOCHY ZMĚN	URBANISTICKÁ KONCEPCE
[Symbol]	[Symbol]	PLOCHY SMÍŠENÉ OBYTNÉ
[Symbol]	[Symbol]	PLOCHY BYDLENÍ
[Symbol]	[Symbol]	PLOCHY SMÍŠENÉ OBYTNÉ – ZAHRADY
[Symbol]	[Symbol]	PLOCHY REKREACE – INDIVIDUÁLNÍ
[Symbol]	[Symbol]	PLOCHY REKREACE – HROMADNÉ
[Symbol]	[Symbol]	PLOCHY OBČANSKÉHO VYBAVENÍ
[Symbol]	[Symbol]	PLOCHY TECHNICKÉ INFRASTRUKTURY
[Symbol]	[Symbol]	PLOCHY VÝROBY A SKLADOVÁNÍ
[Symbol]	[Symbol]	PLOCHY/KORIDORY DOPRAVNÍ INFRASTRUKTURY – SILNIČNÍ DOPRAVA – SILNICE I.TŘÍDY
[Symbol]	[Symbol]	PLOCHY DOPRAVNÍ INFRASTRUKTURY – SILNIČNÍ DOPRAVA – SILNICE II.TŘÍDY
[Symbol]	[Symbol]	PLOCHY/TRASY DOPRAVNÍ INFRASTRUKTURY – MÍSTNÍ A ÚČELOVÉ KOMUNIKACE
[Symbol]	[Symbol]	PLOCHY/KORIDORY DOPRAVNÍ INFRASTRUKTURY – ŽELEZNIČNÍ DOPRAVA
[Symbol]	[Symbol]	PLOCHY VEŘEJNÝCH PROSTRANSTVÍ
[Symbol]	[Symbol]	PLOCHY ZEMĚDĚLSKÉ
[Symbol]	[Symbol]	PLOCHY LEŠNÍ
[Symbol]	[Symbol]	PLOCHY VODNÍ/TRASY VODOTEČÍ A ZATŘIBNĚNÝCH VODOTEČÍ
[Symbol]	[Symbol]	PLOCHY SMÍŠENÉ NEZASTAVĚNÉHO ÚZEMÍ – KRAJINNÁ ZELEN'

**ÚZEMNÍ PLÁN MILEČ
ZMĚNA č.1
- návrh -**

INVESTOR	OBEC MILEČ
Mileč 23, 395 01 Nepomuk	
PROJEKTANT	
Ing. arch. Václav STAŠEK Březňova 2468/10, 391 00 Píseň	projektová činnost ve výstavbě územní plánování
AUTORIZOVAL	ING. ARCH. V. STAŠEK
VYPRACOVAL	ING. ARCH. V. STAŠEK

VÝKRESOVÁ ČÁST

KOORDINAČNÍ VÝKRES
- část A -

STUPEŇ	ÚZEMNÍ PLÁNOVACÍ DOKUMENTACE
FORMÁT	10 A4
DATAUM	03/2022
MĚŘÍTKO	1:5000
ZAKÁZKA	V8 22 001

ZÁZNAM O ÚČINNOSTI

SPRÁVNÍ ORGÁN VYDÁVÁJÍCÍ OPZ
ZASTUPITELSTVO OBCE MILEČ

POŘÁDČÍ ČÍSLO POSEBNÍ ZMĚNY
ZMĚNA Č.1

DATUM NABYTÍ ÚČINNOSTI:

POŘIZOVATEL
MĚSTSKÝ ÚŘAD NEPOMUK
Územní plánování a územního prostředí
oprávněná úřední osoba pořizovatele
Bc. JAROSLAV SAMEK
vlastní odborné vyjádření
o zřízení územního plánu