


ETAPA č.1

VÝSTAVBA VOZOVKY (práce mimo stáv. vozovku)

Pro zvýraznění bude svíslé dopravní zařízení opatřeno retroreflexním žlutozeleným fluorescenčním podkladem

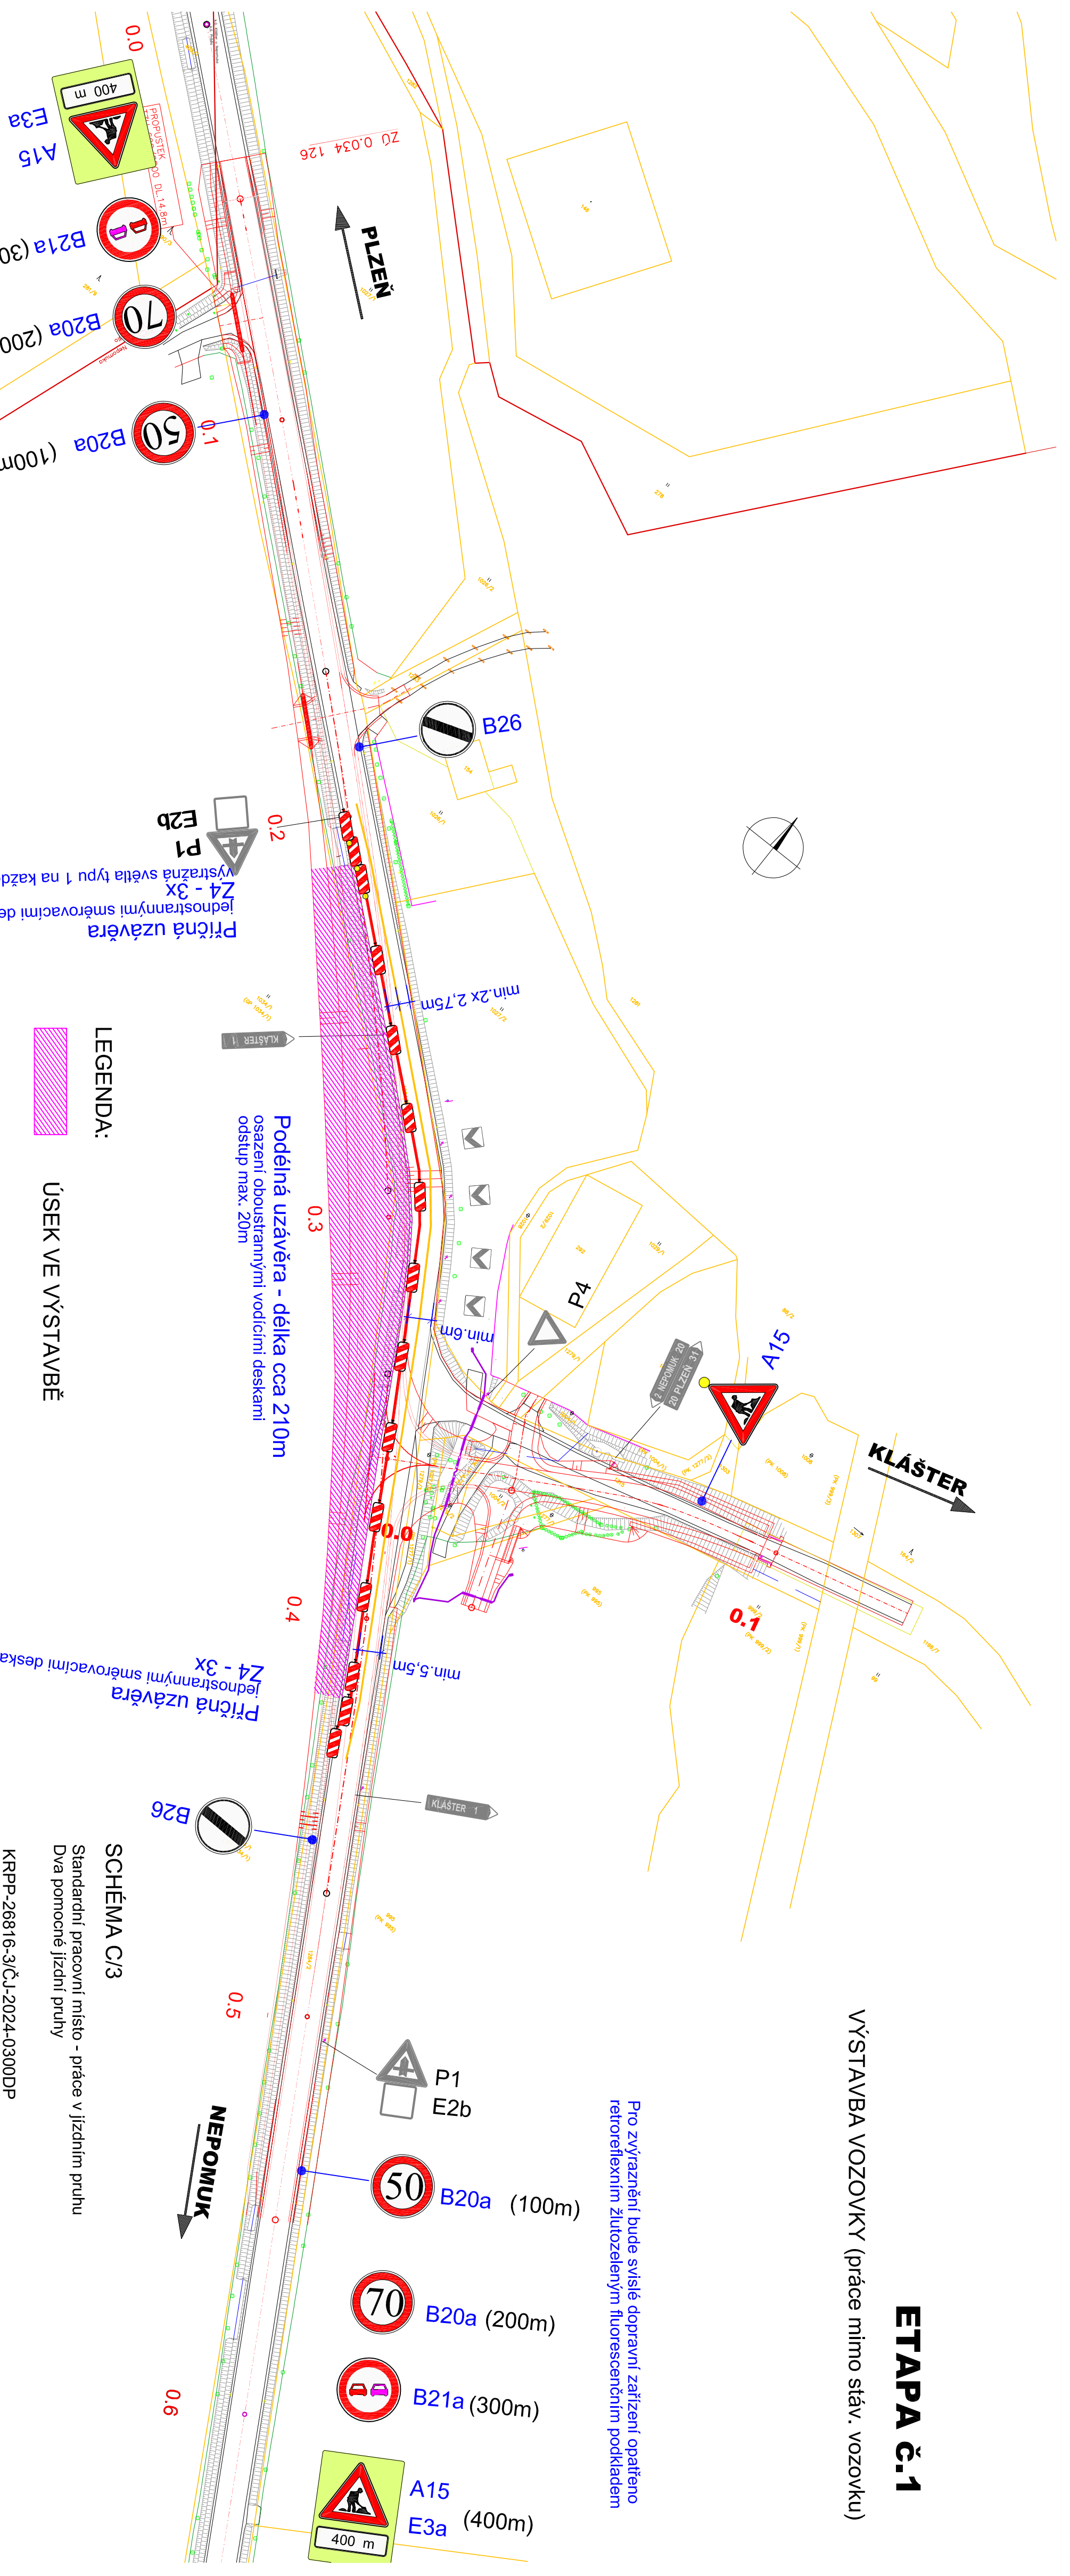

Podélná uzávěra - délka cca 210m
osazení oboustrannými vodícími deskami
odstup max. 20m

LEGENDA:
ÚSEK VE VÝSTAVBĚ

SCHEMA C/3
Standardní pracovní místo - práce v jízdním pruhu
Dva pomocné jízdní pruhy

KRPP-26816-3/ČJ-2024-0300DP

PŘÍLOHA č.2

Pro zvýraznění bude svíslé dopravní zařízení opatřeno retroreflexním žlutozeleným fluorescenčním podkladem