


ETAPA č.3

VÝSTAVBA POLOVINY VOZOVKY

Pro zvýraznění bude svíslé dopravní zařízení opatřeno retroreflexním žlutozeleným fluorescenčním podkladem

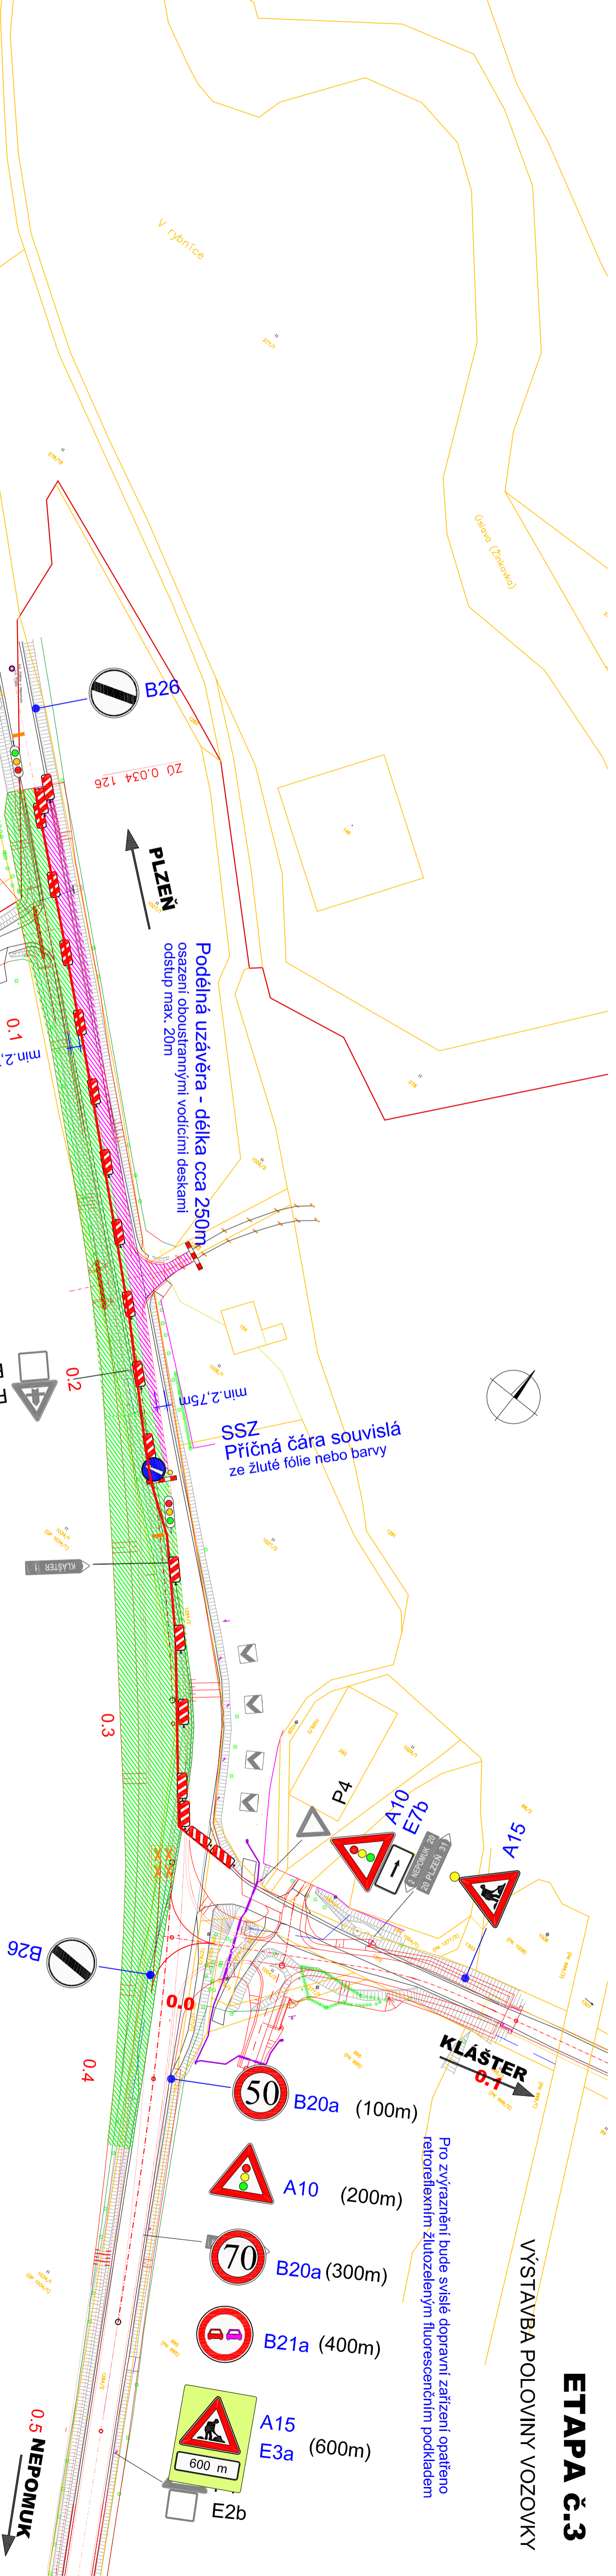

LEGENDA:

- ÚSEK VE VÝSTAVBĚ
- HOTOVÝ ÚSEK

SCHEMA C/5

Standardní pracovní místo - zúžení vozovky na jeden jízdní pruh
Rizeni provozu světelnými signály

Pro zvýraznění bude svíslé dopravní zařízení opatřeno retroreflexním žlutozeleným fluorescenčním podkladem

- A15 (600m)
- E3a
- B21a (400m)
- B20a (300m)
- A10 (200m)
- B20a (100m)

PROPUSTĚK
VZN 600/2500 DL. 14,8m
SSZ
C4b
Příčná čára souvislá
ze žluté fólie nebo barvy
(10m)

KRPP-26816-3/ČJ-2024-0300DP

PŘÍLOHA č.4