


# ETAPA č.4

## VÝSTAVBA POLOVINY VOZOVKY

Pro zvýraznění bude svíslé dopravní zařízení opatřeno retroreflexním žlutozeleným fluorescenčním podkladem

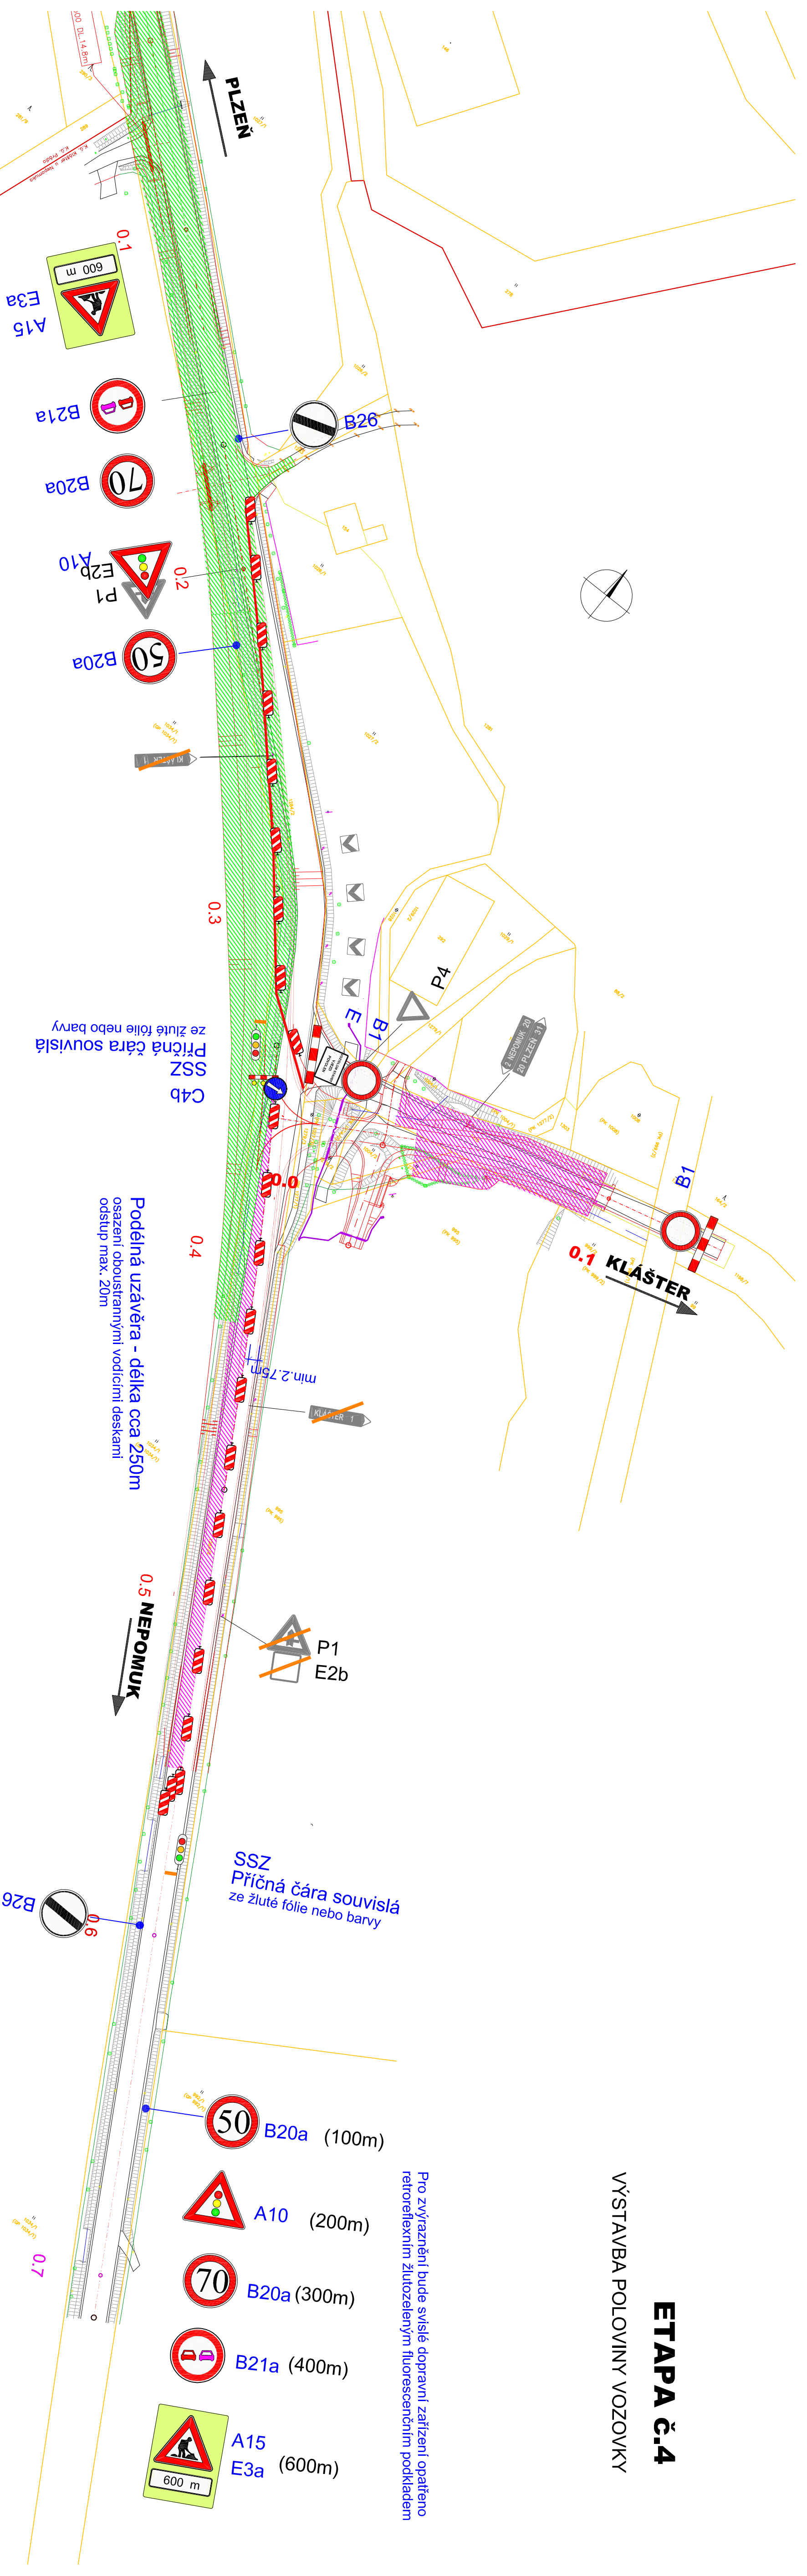

Pro zvýraznění bude svíslé dopravní zařízení opatřeno retroreflexním žlutozeleným fluorescenčním podkladem

### LEGENDA:

ÚSEK VE VÝSTAVBĚ

HOTOVÝ ÚSEK

### SCHÉMA C/5

Standardní pracovní místo - zúžení vozovky na jeden jízdní pruh  
Řízení provozu světelnými signály

KRPP-26816-3/ČJ-2024-0300DP

## PŘÍLOHA č.5