


DOPRAVNÍ OPATŘENÍ PRO OPERATIVNÍ PRACOVNÍ MÍSTO





INTRAVILÁN

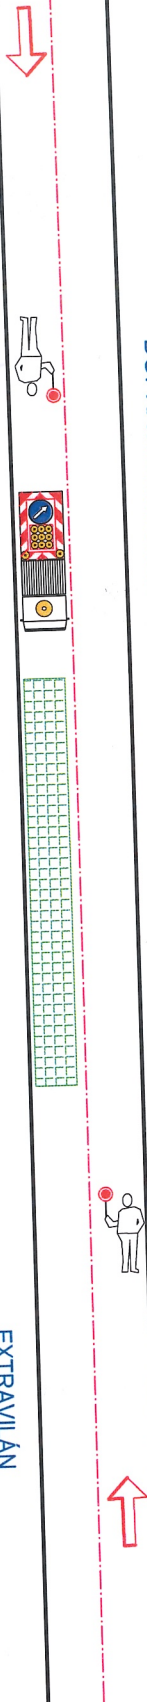


DOPRAVNÍ OPATŘENÍ PRO OZNAČENÍ OPRAVOVANÉHO ÚSEKU



EXTRAVILÁN

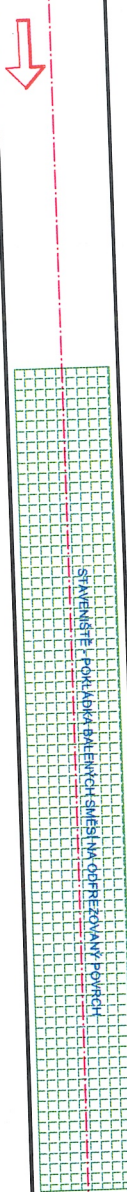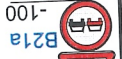

DOPRAVNÍ OPATŘENÍ PRO OZNAČENÍ RECYKLOVANÉHO ÚSEKU

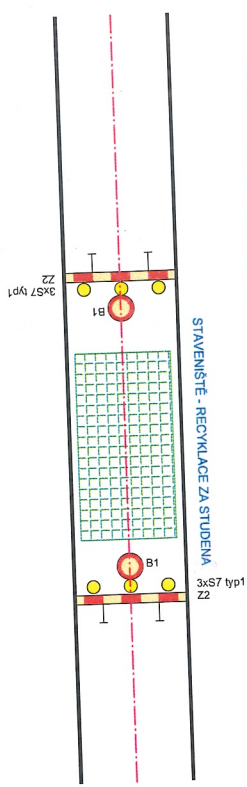

PROVOZ V ÚSEKU REZOVÁNÍ A POKLADKY BALENÝCH SMĚSÍ BUDĚ NĚKTERÝMI PRACOVNÍKY VYSTRÁŽNĚ HLÍDKY, KTERI BUDOU PRO VZÁJEMNOU KOMUNIKACI SPOLENI VYSLÁCKAMI

PROVEDENÍ ZNAČEK: RETROREFLEXNI

VELIKOST DOPRAVNÍCH ZNAČEK: ZÁKLADNÍ

VELIKOST ZNAČEK, BARVY A PROVEDENÍ MUSÍ ODPOVÍDAT ČSN 018020

OSAZENÍ ZNAČEK PROVADETELE:

TP 66 - ZNAŠOY PRO DOPRAVNÍ ZNAČENÍ NA PK

TP 66 - ZNAŠOY PRO PŘECHODNĚ DOPRAVNÍ ZNAČENÍ NA PK

VED. PROJEKTANT	ZOUP. PROJEKTANT	VYPRACOVAV	KRESLIL
ING. TOMÁŠ MACAN	ING. TOMÁŠ MACAN	ING. TOMÁŠ MACAN	ING. TOMÁŠ MACAN
KŘÍŽ	PLZEŇSKÝ	KAT. ÚŘEĐNÍ	INŽENÝRSKÉ MĚŘENÍ
OBJEMNÁ TEL.	SPRÁVA A ÚDRŽBA SILNIC PLZEŇSKÉHO KRAJE (SÚS) PK		
AKCE	III/8614 KŘÍŽ, S I/20 - MILEČ - OPRAVA		
OSBAH	ZOV - DOPRAVNĚ INŽENÝRSKÉ OPATŘENÍ - SCHEMA		
	SITUACNÍ VÝKRESY		
	8		

MACAN PROJEKCE s.r.o.

K PILE 839III, K.LATOVY 339 01
 tel: 37613118
 kmacan@projeckce.cz

